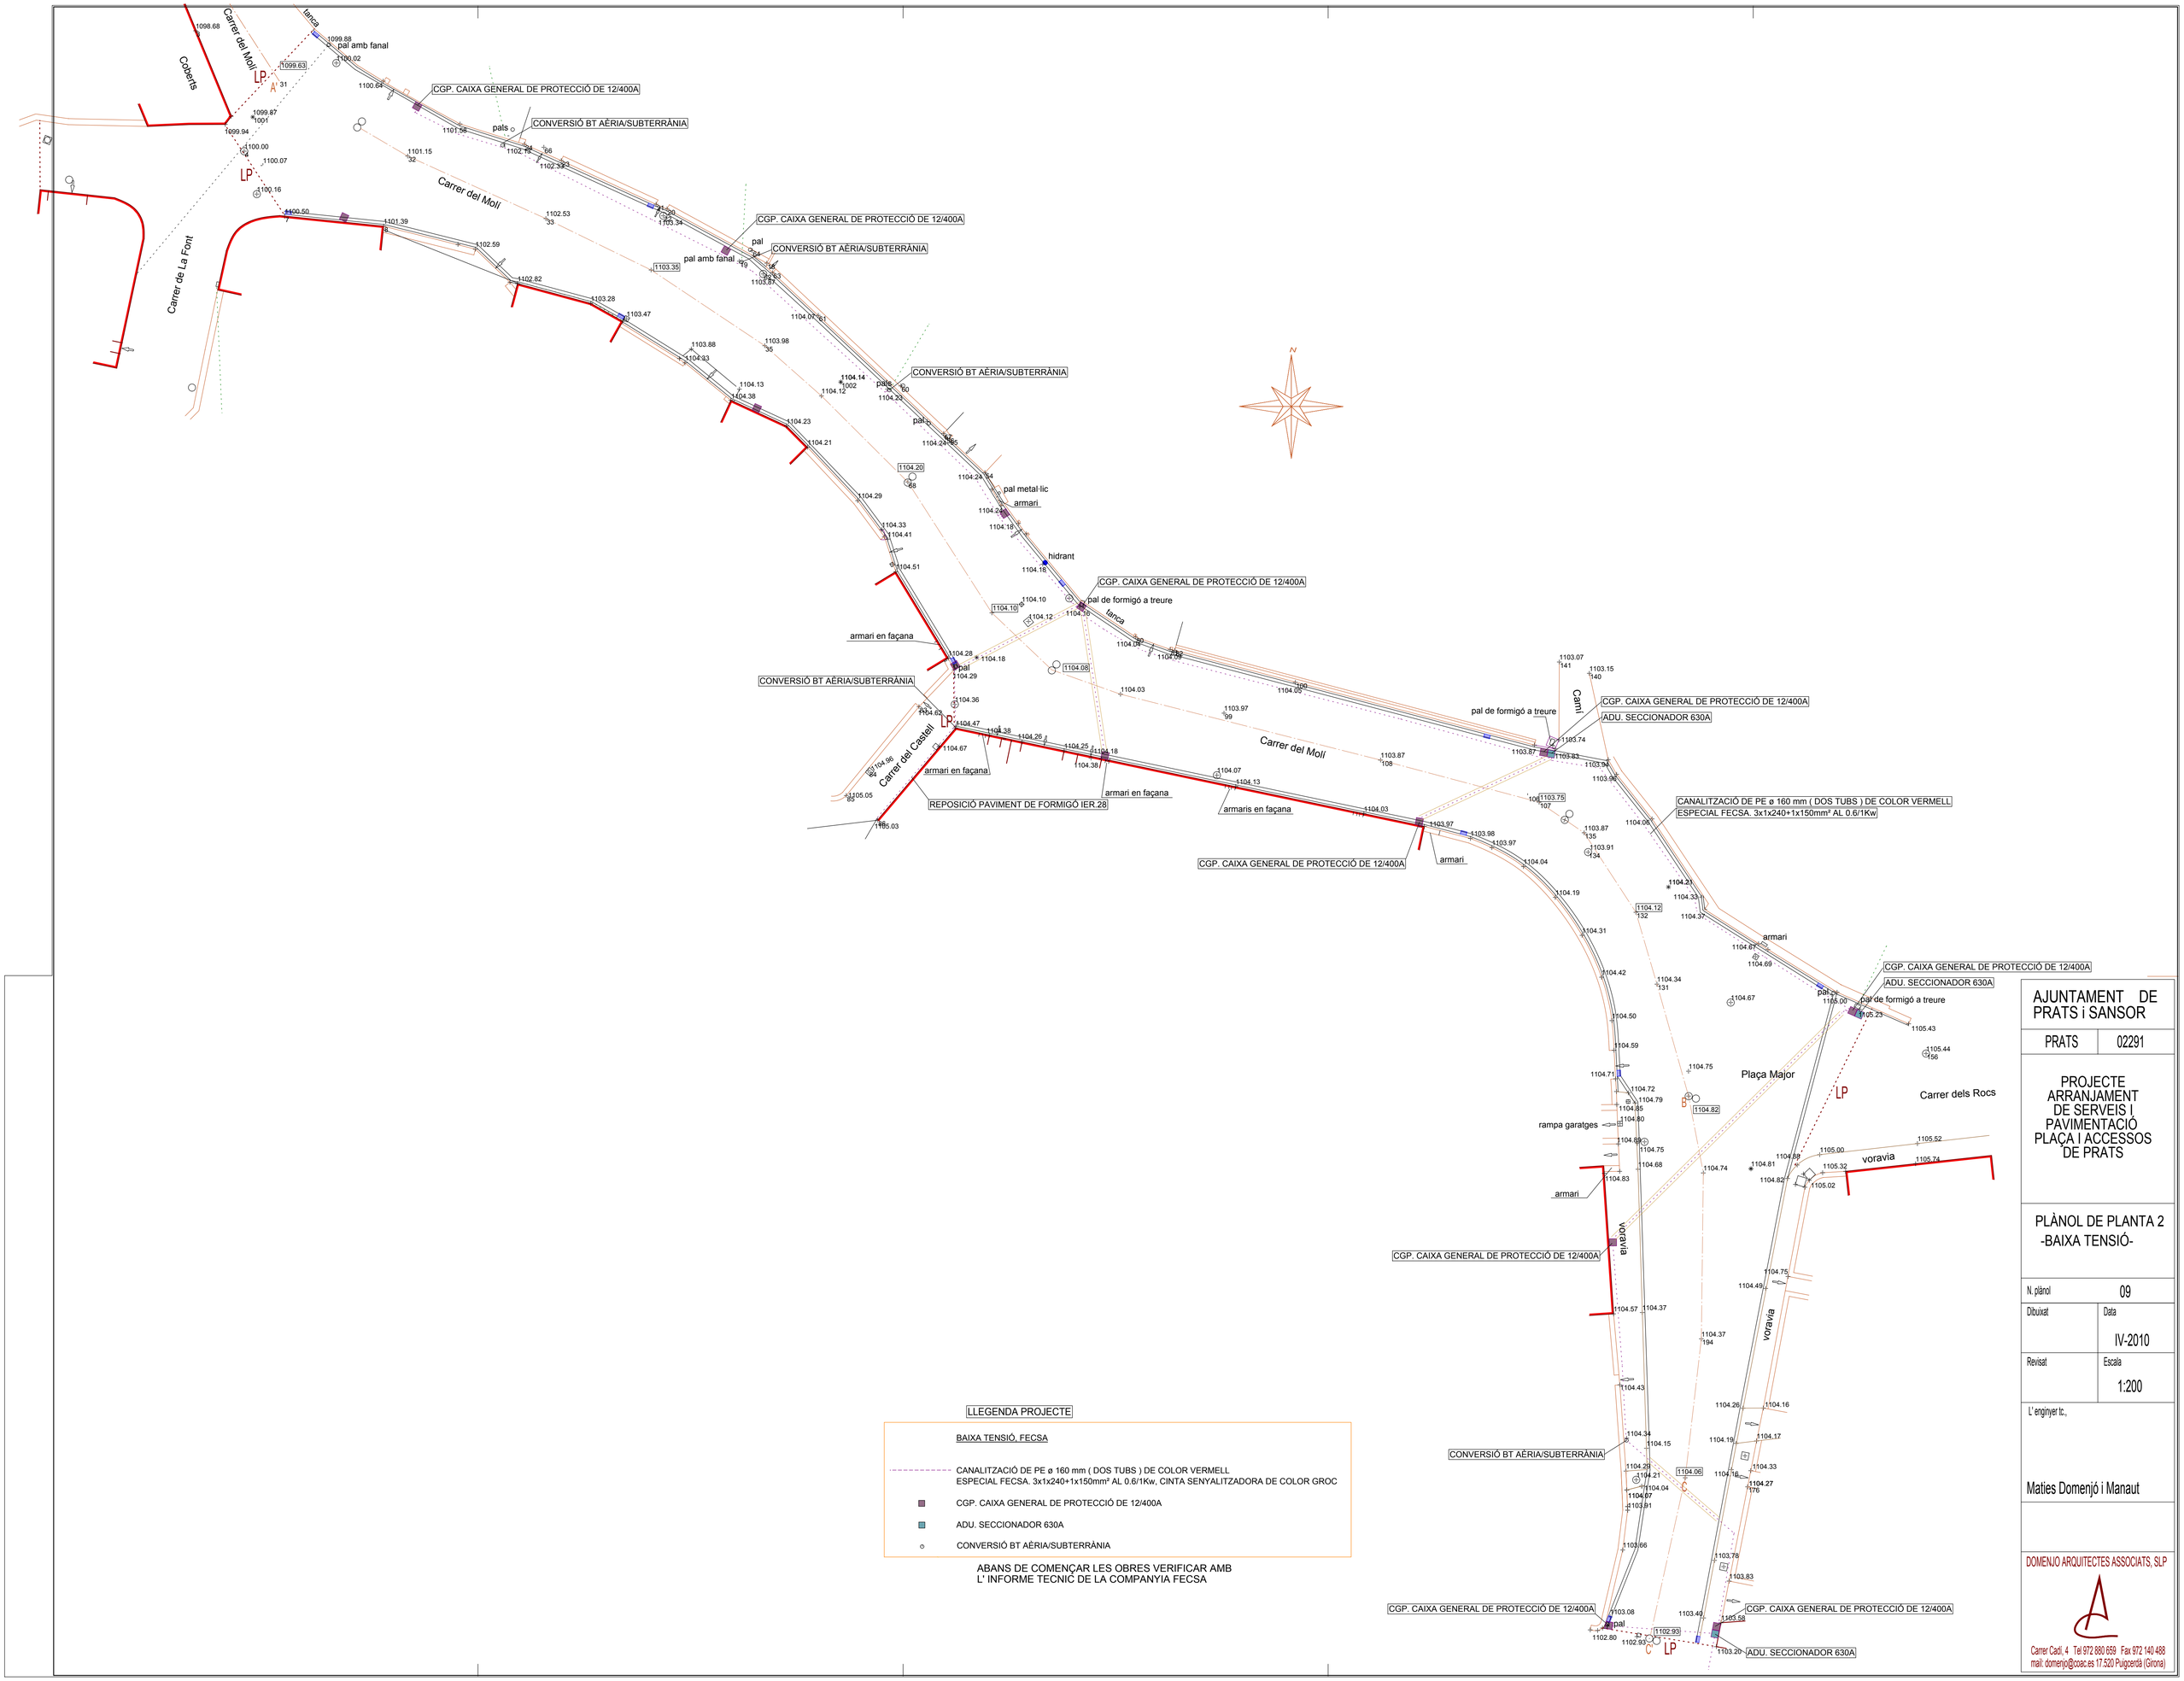

LLEGENDA PROJECTE

BAIXA TENSIÓ, FECSA

- CANALITZACIÓ DE PE ø 160 mm (DOS TUBS) DE COLOR VERMELL ESPECIAL FECSA. 3x1x240+1x150mm² AL 0.6/1Kw, CINTA SENYALITZADORA DE COLOR GROC
- CGP. CAIXA GENERAL DE PROTECCIÓ DE 12/400A
- ADU. SECCIONADOR 630A
- CONVERSIÓ BT AÈRIA/SUBTERRÀNIA

ABANS DE COMENÇAR LES OBRES VERIFICAR AMB L' INFORME TECNIC DE LA COMPANYIA FECSA

AJUNTAMENT DE PRATS i SANSOR

PRATS	02291

PROJECTE ARRANJAMENT DE SERVEIS I PAVIMENTACIÓ PLAÇA I ACCESSOS DE PRATS

PLÀNOL DE PLANTA 2
-BAIXA TENSIÓ-

N. plànol	09
Dibuixat	Data: IV-2010
Revisat	Escala: 1:200

L' enginyer tc.,

Maties Domenjó i Manaut

DOMENJO ARQUITECTES ASSOCIATS, SLP
Carrer Cadí, 4 Tel 972 880 659 Fax 972 140 488
mail: domenjo@coac.es 17.520 Puigcerdà (Girona)