


- ARQUETES I POUS EXISTENTS.**
- A. Aigua potable ø75mm
  - B. Pous aigües negres i pluvials.
  - C. Hidrant soterrat existent.
  - D. Pous aigües negres i pluvials.
  - E. IER.25 arqueta enlluminat
  - F. Fanals existents.
  - G. IFA. 19 clau de pas aigua potable.
  - H. Escamesa aigua potable.
  - I. Hidrant soterrat existent.
  - J. Arqueta ENDESA
  - K. Comptador aigua.
  - L. Clau de gas.

- CONNEXIONS XARXES EXISTENTS**
- 1- Previsió connexió a la xarxa de reg
  - 2- Connexió a la xarxa aigua potable
  - 3- Connexió a la xarxa d'aigües negres
  - 4- Connexió a la xarxa aigües pluvials
- INSTAL·LACIONS EXISTENTS**
- 5- Instal·lació existent de gas
  - 6- Instal·lació existent de BT i MT
  - 7- Fanals existents enlluminat públic.

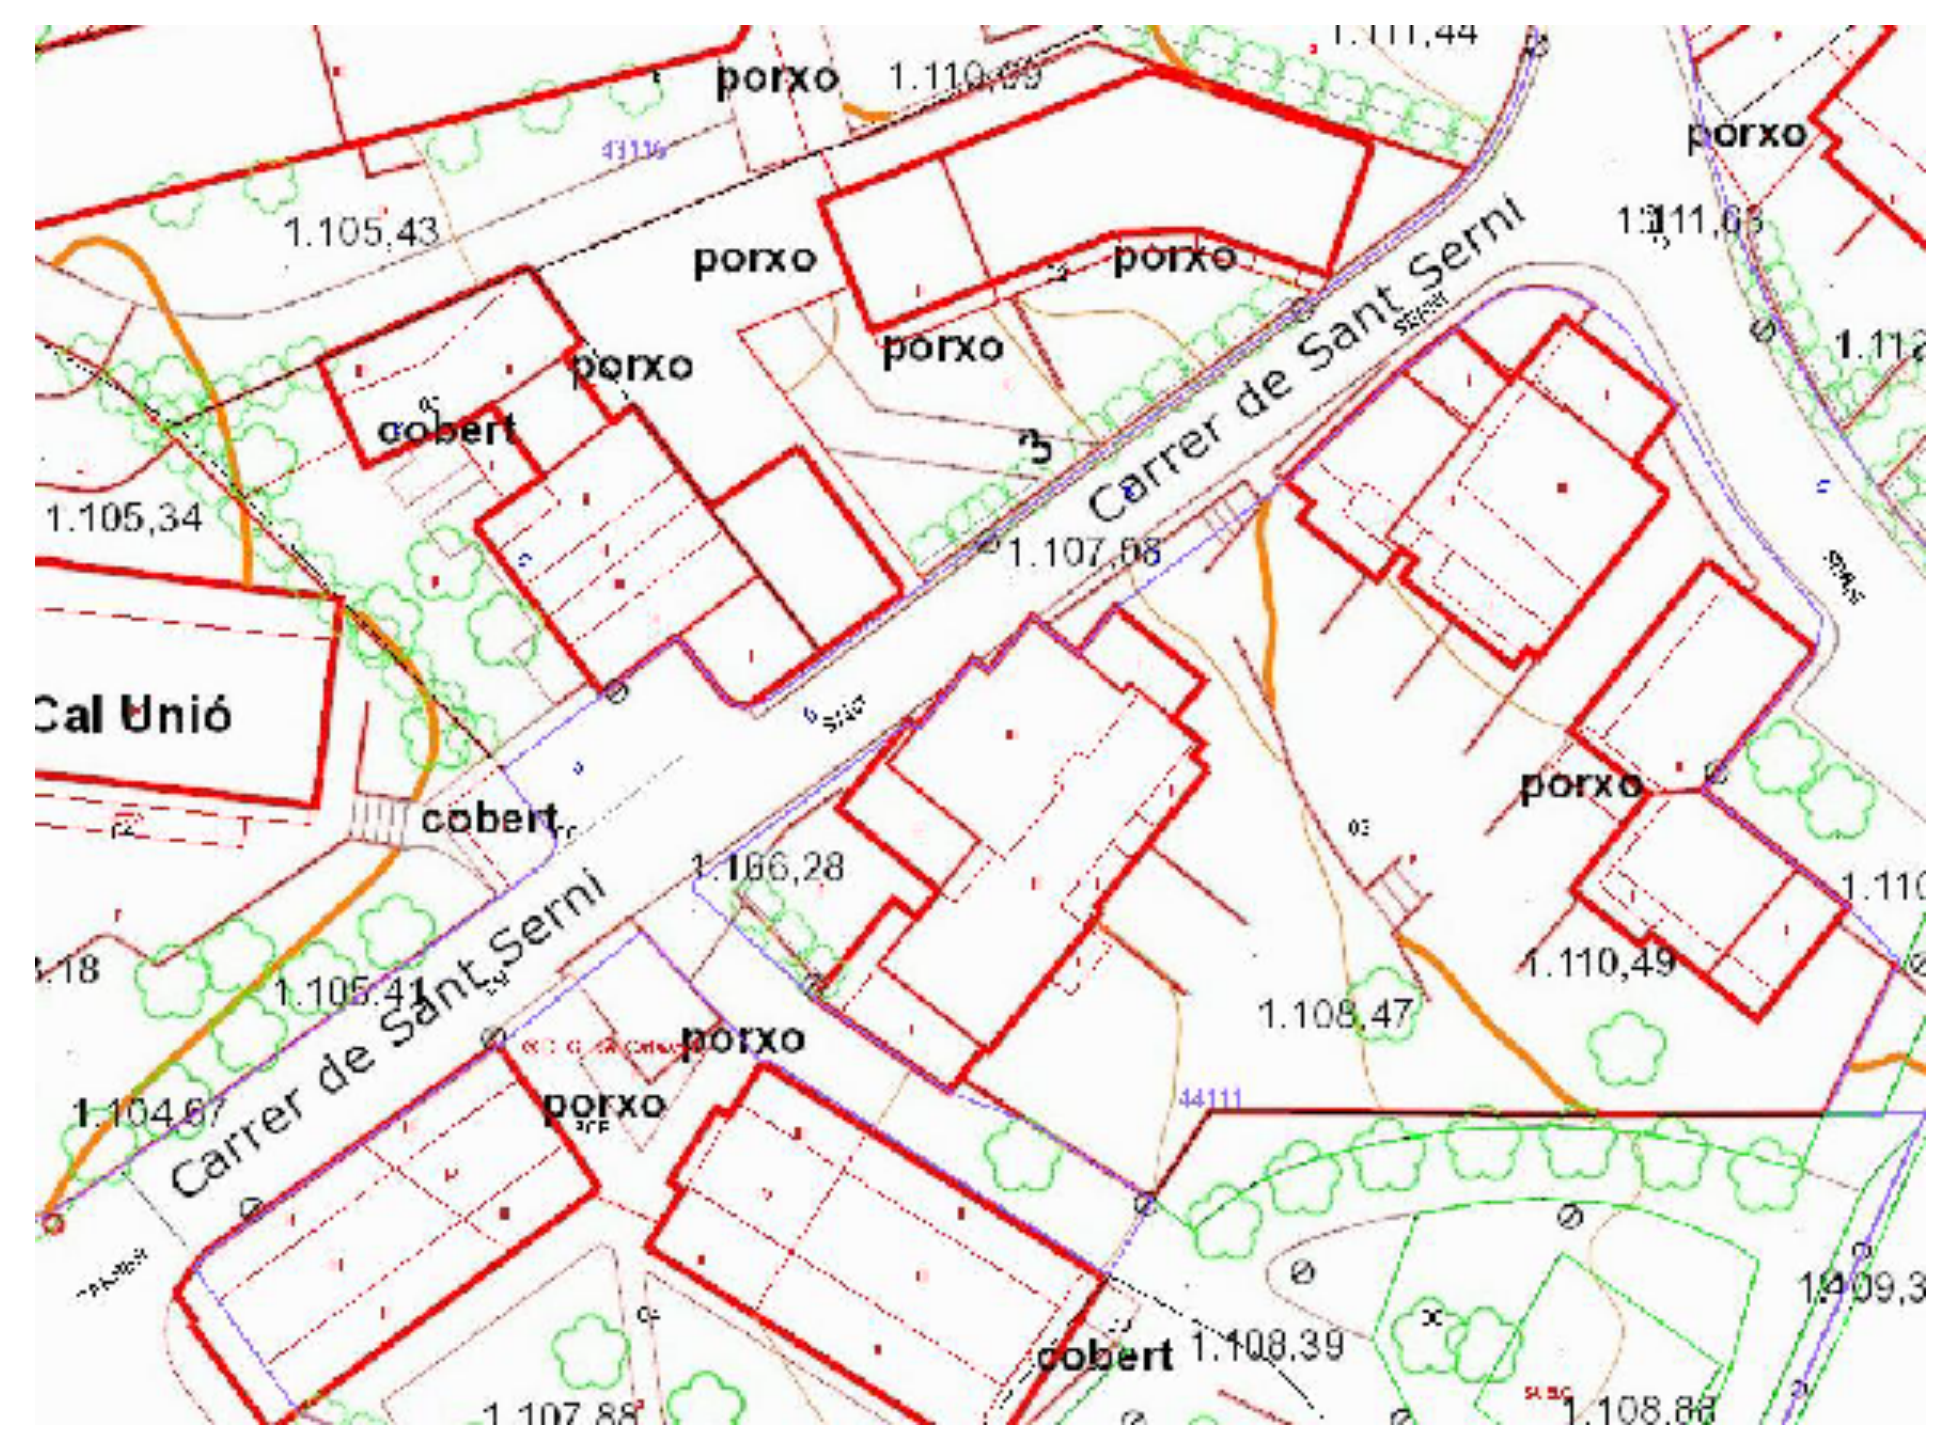

PLÀNOL DE CADASTRE

**PLÀNOL DE PLANTA  
-ESTAT ACTUAL-  
Carrer de Sant Serni**

ABANS DE COMENÇAR LES OBRES VERIFICAR AMB L' INFORME TÈCNIC DE LA COMPANYIES DE SERVEIS NOUS o EXISTENTS, GAS, TELÈFONS..

AJUNTAMENT DE PRATS I SANSOR

PRATS 02399BIS

PROJECTE ARRANJAMENT PAVIMENTACIÓ I SERVEIS CARRERS DELS ROCES I SANT SERNI DE PRATS

PLÀNOL DE PLANTA -ESTAT ACTUAL- -CADASTRE- Carrer de Sant Serni

N. plànol 04

Dibuixat Data VI-2016


Revisat Escala 1:200

L'arquitecte

Marian Domenjó i Torres

La Propietat.

DOMENJO ARQUITECTES ASSOCIATS, SLP

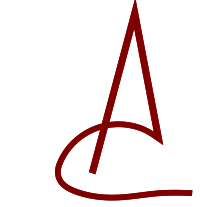

Carrer Cadí, 4 Tel 972 680 659 Fax 972 140 488 mail: domenjo@coac.es 17.520 Puigcerdà (Girona)