




ISA-13
EMBORNAL

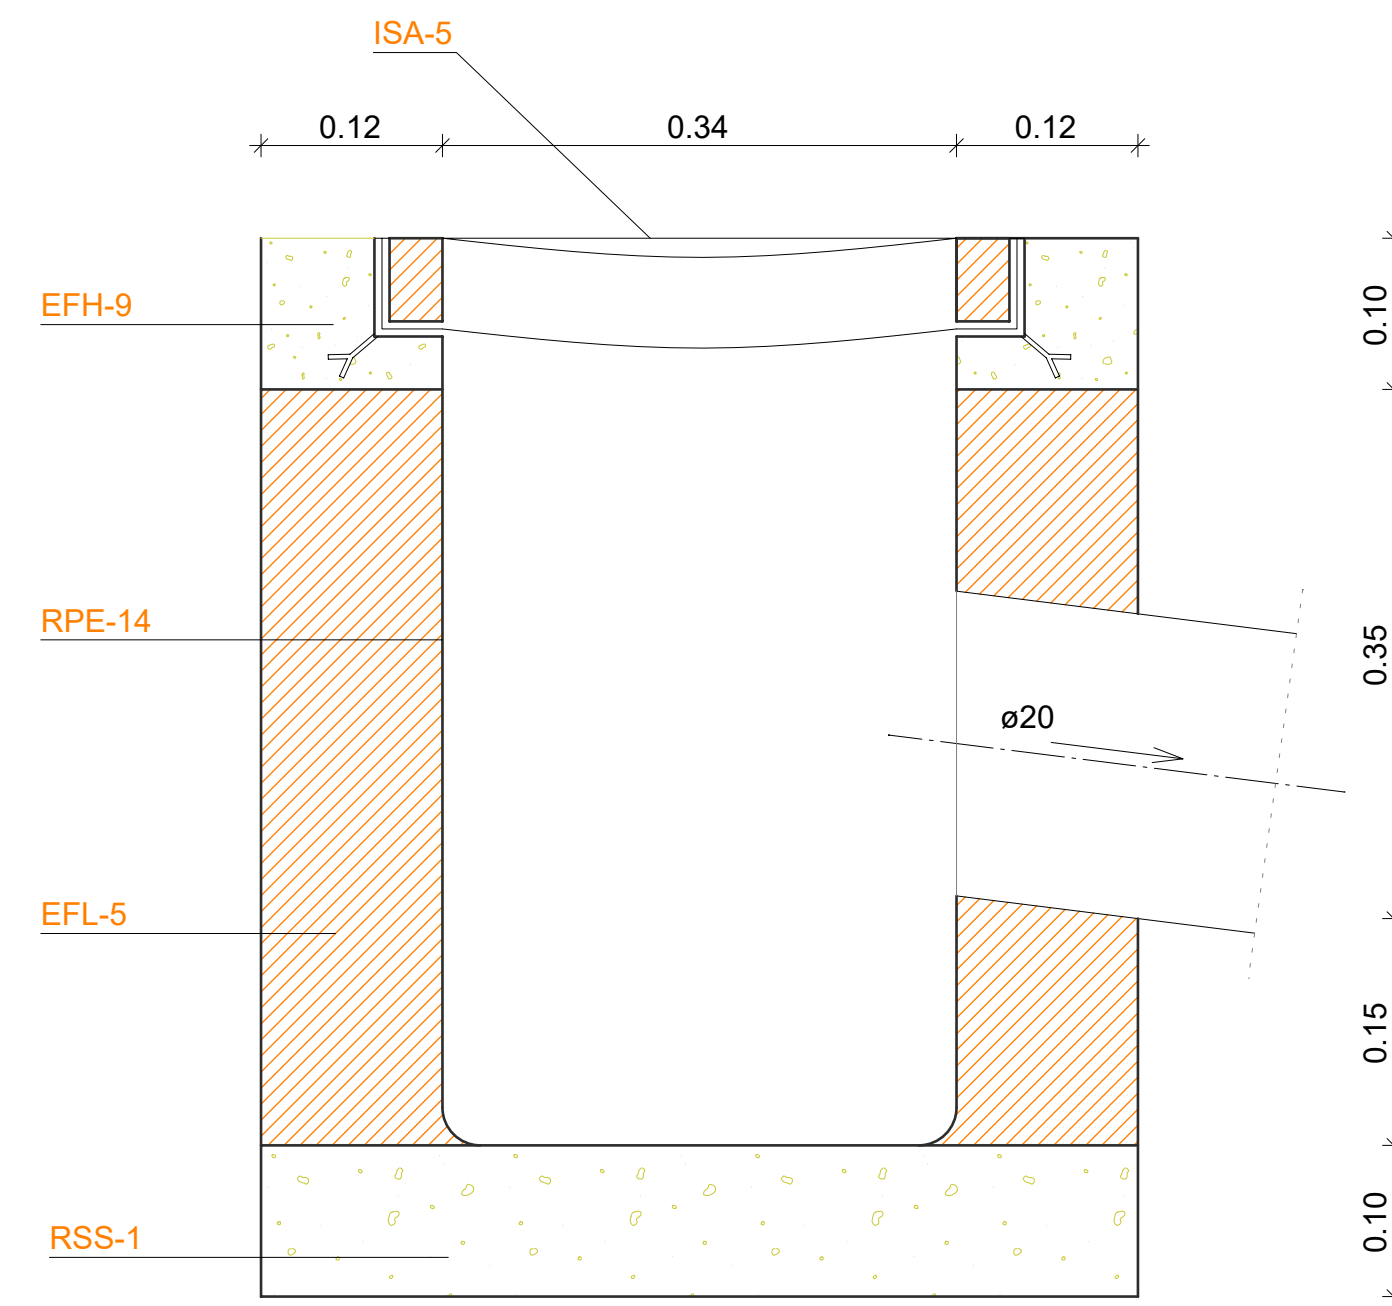

SECCIÓ A-A'

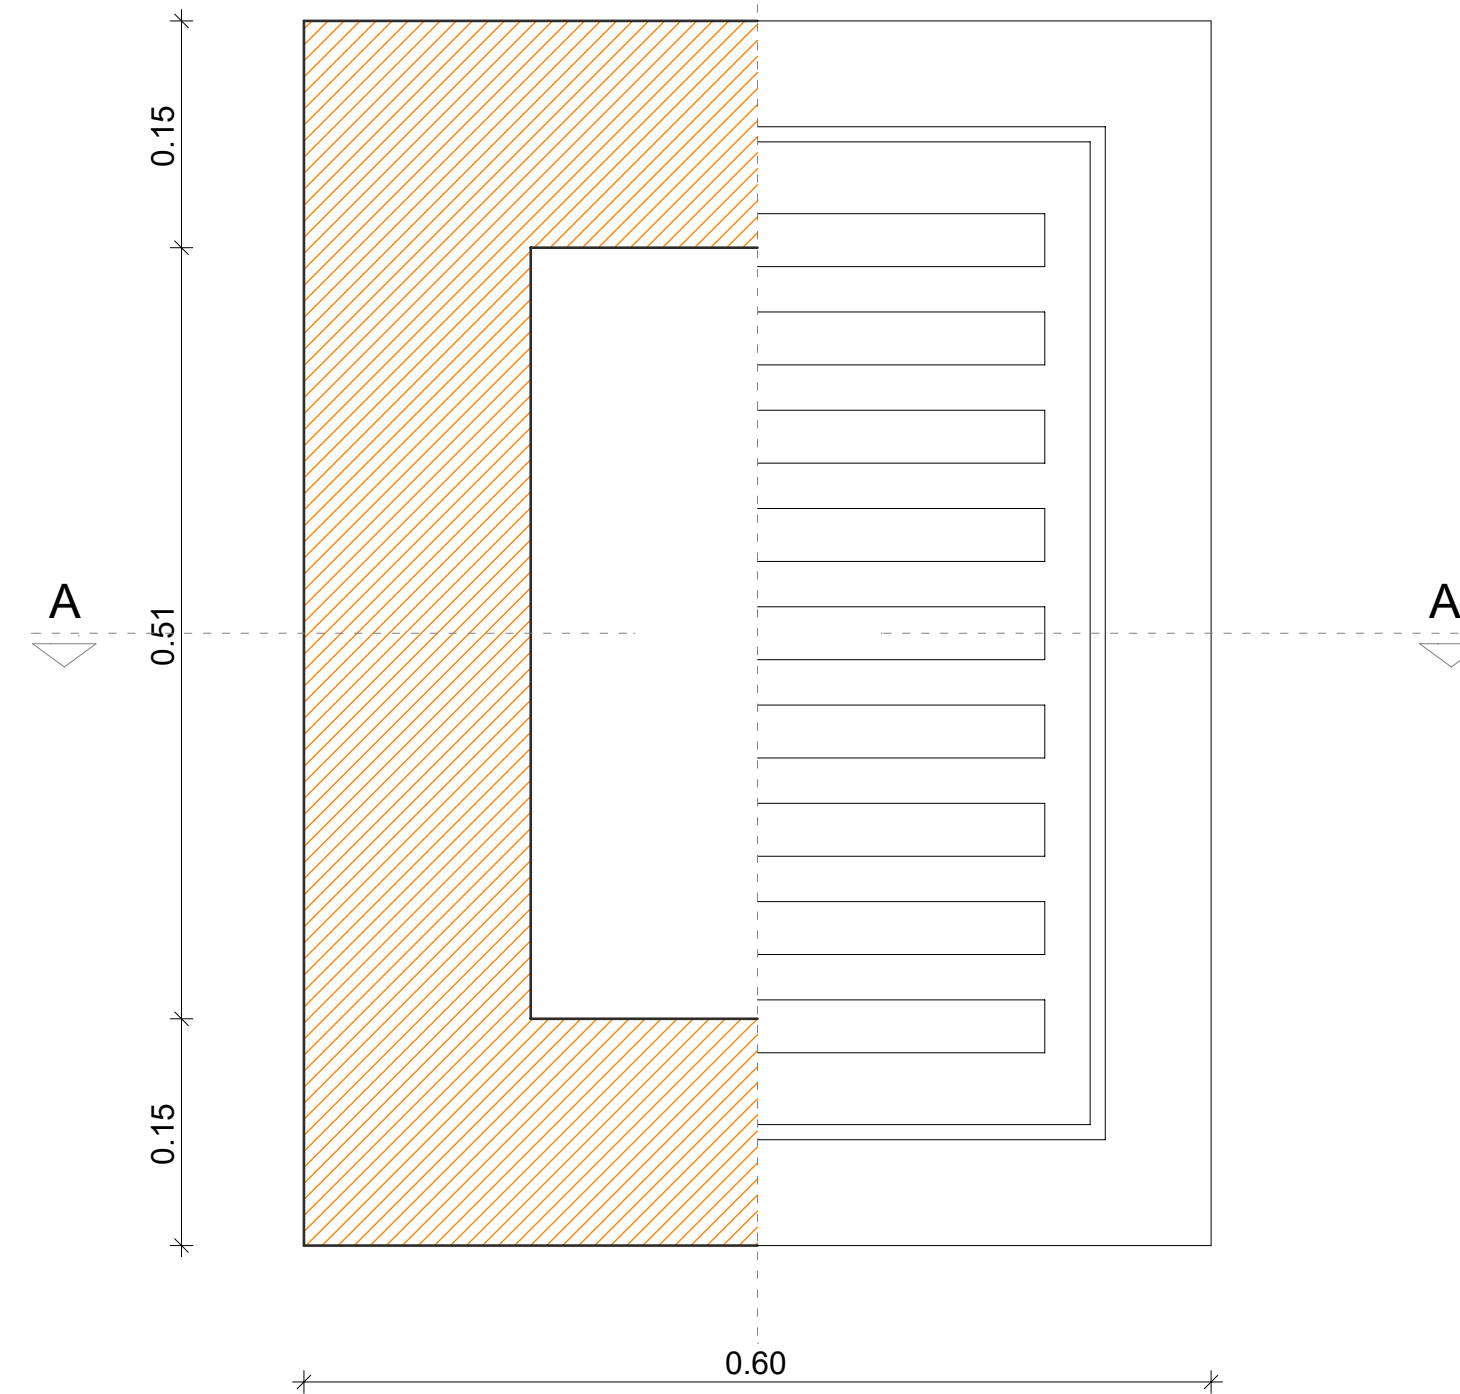

PLANTA

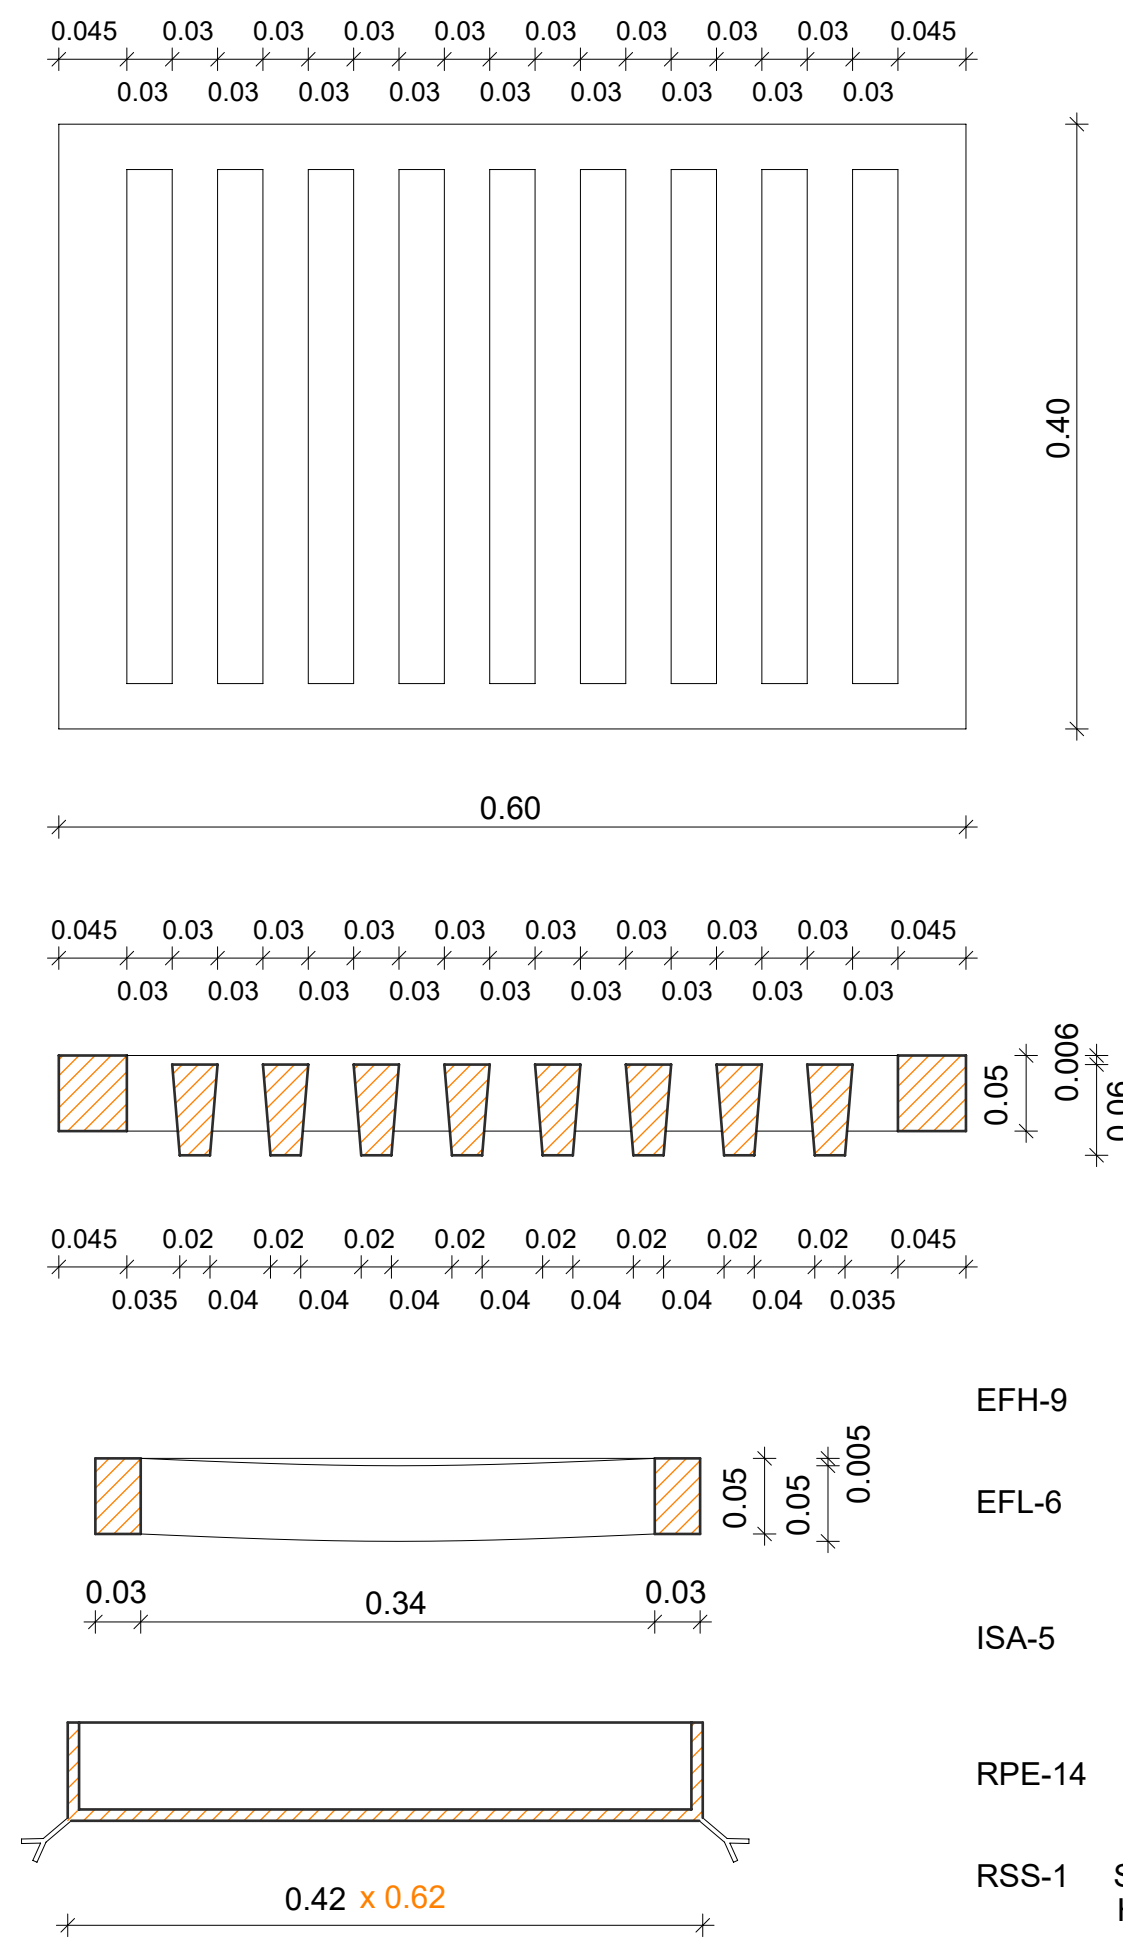


- EFH-9 Formigó en massa de característiques HM 20 P/T 30 Ila.
- EFL-6 Mur aparellat de 15cm de gruix de maó massís R100Kg/cm² amb juntes de morter M-40 d'1cm de gruix.
- ISA-5 Reixa enrasada amb el paviment. Cèrcol format per perfils L50 5mm provist de patilla d'anclatge a cada angle.
- RPE-14 Esquerdejat amb morter 1:3 i enlluït. Angles arrodonits.
- RSS-1 Solera de formigó en massa de característiques HM 20 P/T 30 Ila.

NORMA NTE-ISA

ESPECIFICACIÓ
ISA-13 EMBORNAL D.400

SÍMBOL

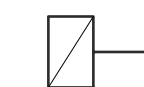

AJUNTAMENT DE
PRATS i SANSOR

PRATS 02395BIS

PROJECTE
ARRANJAMENT
PAVIMENTACIÓ
i SERVEIS
CARRERS DELS ROCES
i SANT SERNI
DE PRATS

INSTAL·LACIONS DE
SANEJAMENT
EMBORNAL ISA-13

N. plànol 18

Dibuixat Data

VI-2016

Revisat Escala


1:5

L'arquitecte

Marian Domenjó i Torres

La Propietat,

DOMENJO ARQUITECTES ASSOCIATS, SLP

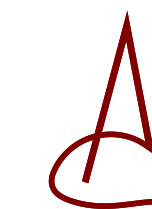

Carrer Cadi, 4 Tel 972 880 659 Fax 972 140 488
mail: domenjo@coac.es 17.520 Puigcerdà (Girona)