


DETALL DEL POU DE REGISTRE
ISA-14

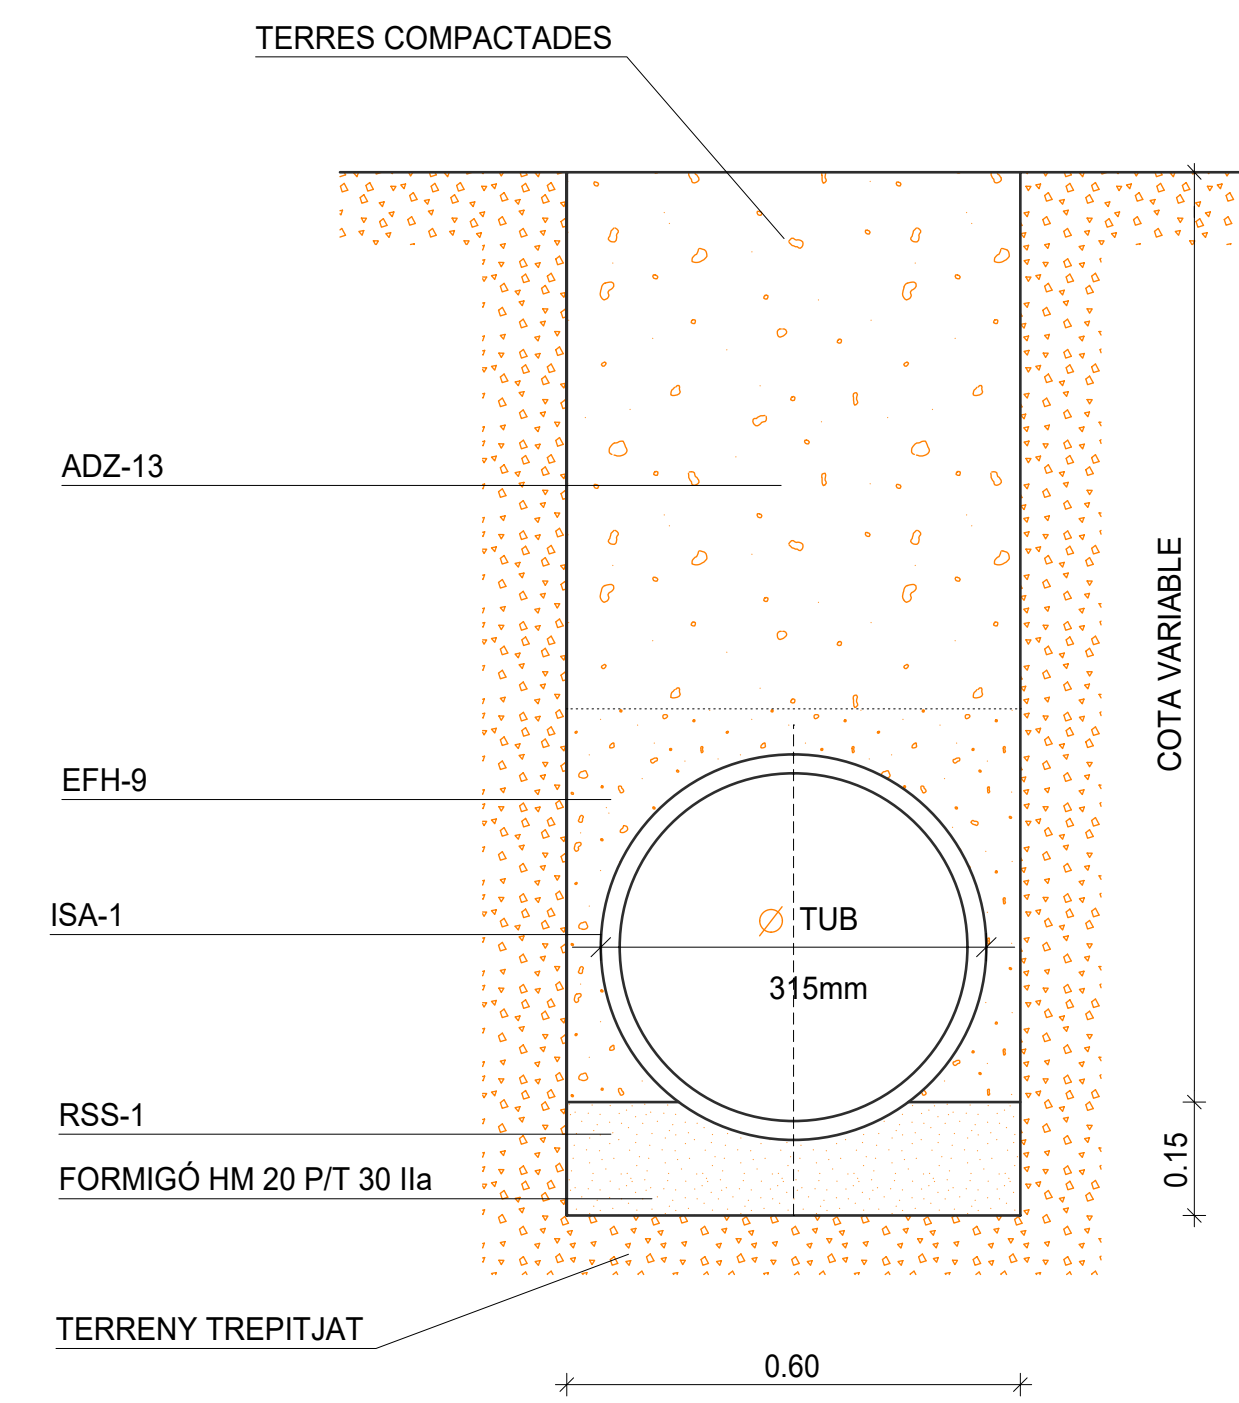


SECCIÓ TIPUS CLAVEGUERAM
ISA-8 PE = ISS-45 PE
(aigües negres i pluvials)

- ADZ-13 Replè de la rasa per tongades de 20cm amb terra excenta d'àrids majors de 8cm i piconat. En els 50cm superiors s'aconseguirà una densitat seca del 100% de l'obtinguda a l'assaig Próctor Normal i del 95% a la resta del replè.
- EFH-9 Replè de formigó en massa de característiques HM 20 P/T 30 IIa a les juntes cada 2m.
- ISA-1 Conducte circular Polietè alta densitat PEAD. SN.8, UNE EN 13476-3
- RSS-1 Solera i recalçat de formigó en massa de característiques HM 20 P/T 30 IIa.
- ISA-3 Potes empotrades 15cm. Separació 30cm. Es col·locaran a la vegada que s'aixecarà la fàbrica.
- ISA-6 Tapa circular i cercol enrasats amb el paviment.
- RPE-14 Esquerdejat amb morter 1:3 i brunyit. Àngles arrodonits.

NORMES NTE-ISA

ESPECIFICACIÓ
ISS-45 PE = ISA-8 PE Canalització de plàstic
ISA-14 Pou de registre circular P

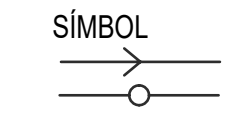

AJUNTAMENT DE PRATS i SANSOR

PRATS 02395BIS

PROJECTE ARRANJAMENT PAVIMENTACIÓ i SERVEIS CARRERS DELS ROCs i SANT SERNI DE PRATS

DETALL DEL POU DE REGISTRE I SECCIÓ TIPUS DEL CLAVEGUERAM
ISA-14 ISA-8 PE


N. plànol	17
Dibuixat	Data
	VI-2016
Revisat	Escala
	1:10

L'arquitecte

Marian Domenjó i Torres

La Propietat,

DOMENJO ARQUITECTES ASSOCIATS, SLP

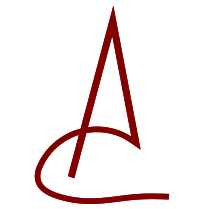

Carrer Cadi, 4 Tel 972 880 659 Fax 972 140 488
mail: domenjo@coac.es 17.520 Puigcerdà (Girona)