




ISA-13  
EMBORNAL

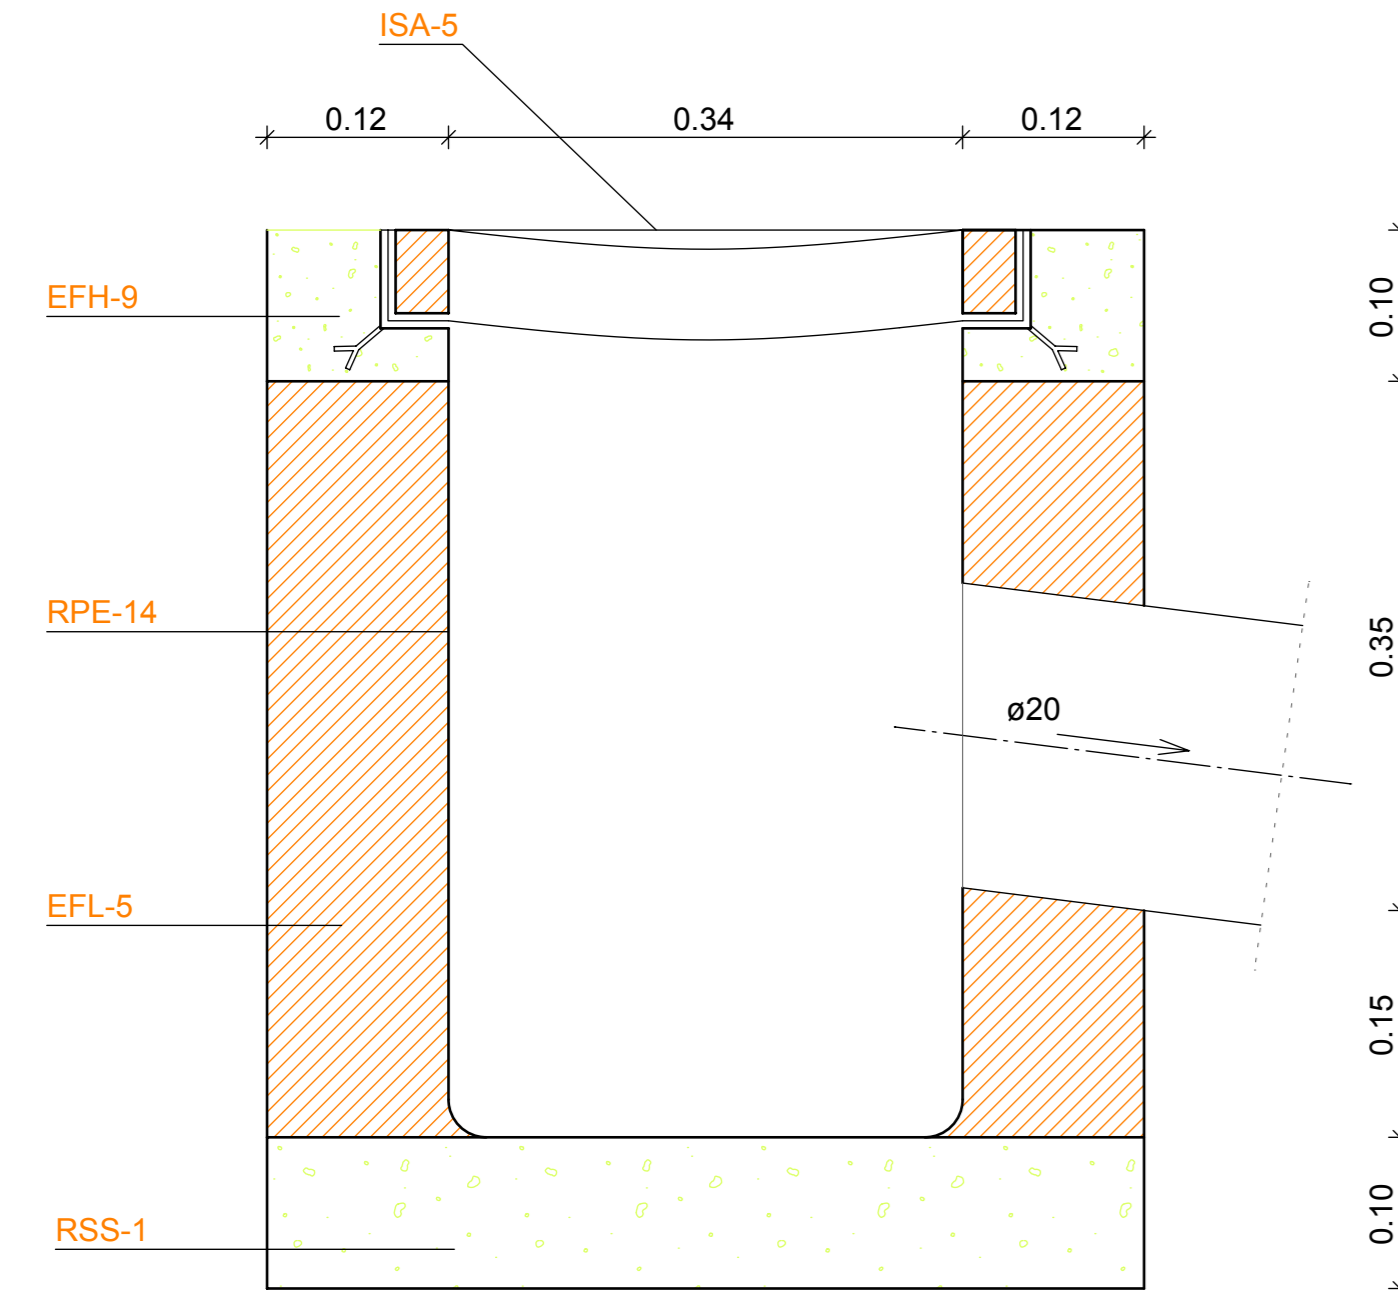

SECCIÓ A-A'

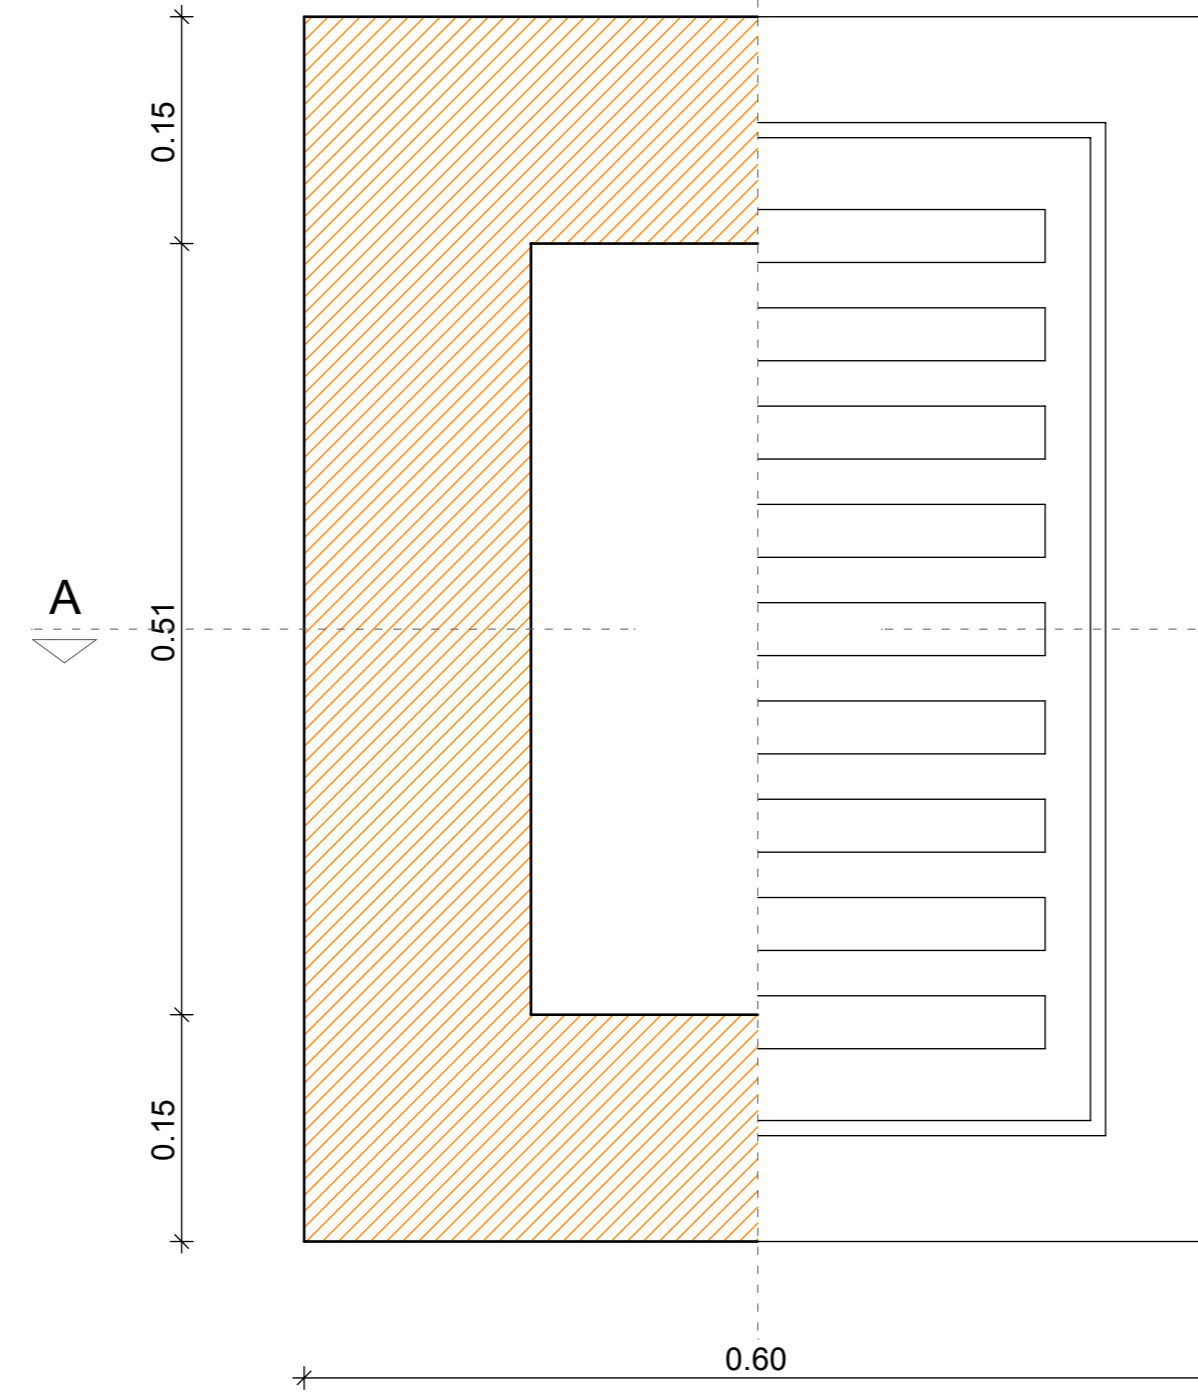


PLANTA

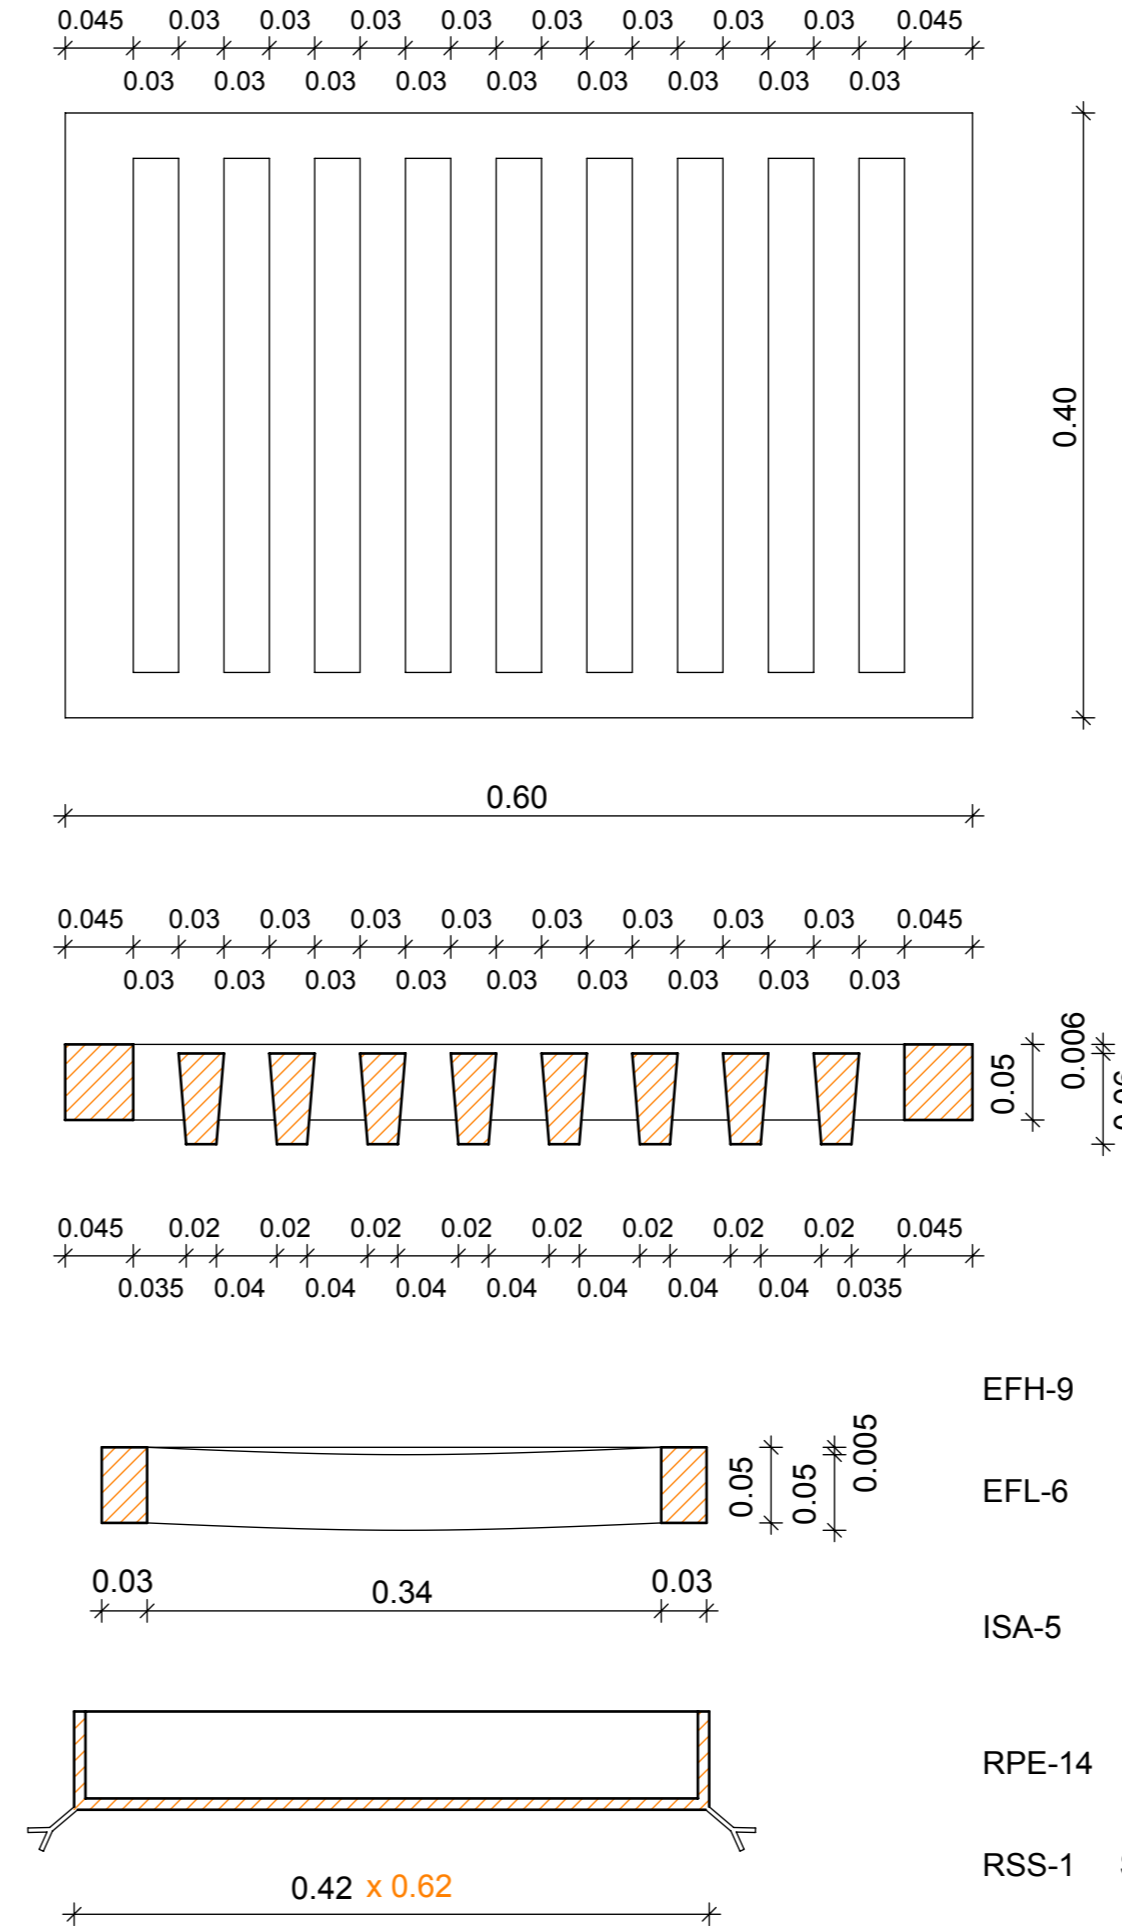

- EFH-9 Formigó en massa de característiques HM 20 P/T 30 Ila.
- EFL-6 Mur aparellat de 15cm de gruix de maó massís R100Kg/cm<sup>2</sup> amb juntes de morter M-40 d'1cm de gruix.
- ISA-5 Reixa enrasada amb el paviment. Cèrcol format per perfils L50 5mm provist de patilla d'anclatge a cada angle.
- RPE-14 Esquerdejat amb morter 1:3 i enlluït. Angles arrodonits.
- RSS-1 Solera de formigó en massa de característiques HM 20 P/T 30 Ila.

NORMA NTE-ISA

ESPECIFICACIÓ  
ISA-13 EMBORNAL

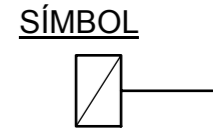

AJUNTAMENT DE  
PRATS I SANSOR

PRATS 02291

PROJECTE  
ARRANJAMENT  
DE SERVEIS I  
PAVIMENTACIÓ  
PLAÇA I ACCESSOS  
DE PRATS

INSTAL·LACIONS DE  
SANEJAMENT  
EMBORNAL ISA-13

N. plànol 17


Dibuixat Data  
IV-2010

Revisat Escala  
1:5

L'enginyer tc.,

Maties Domenjó i Manaut

DOMENJO ARQUITECTES ASSOCIATS, SLP

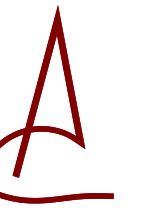

Carrer Cadi, 4 Tel 972 880 659 Fax 972 140 488  
mail: domenjo@coac.es 17.520 Puigcerdà (Girona)