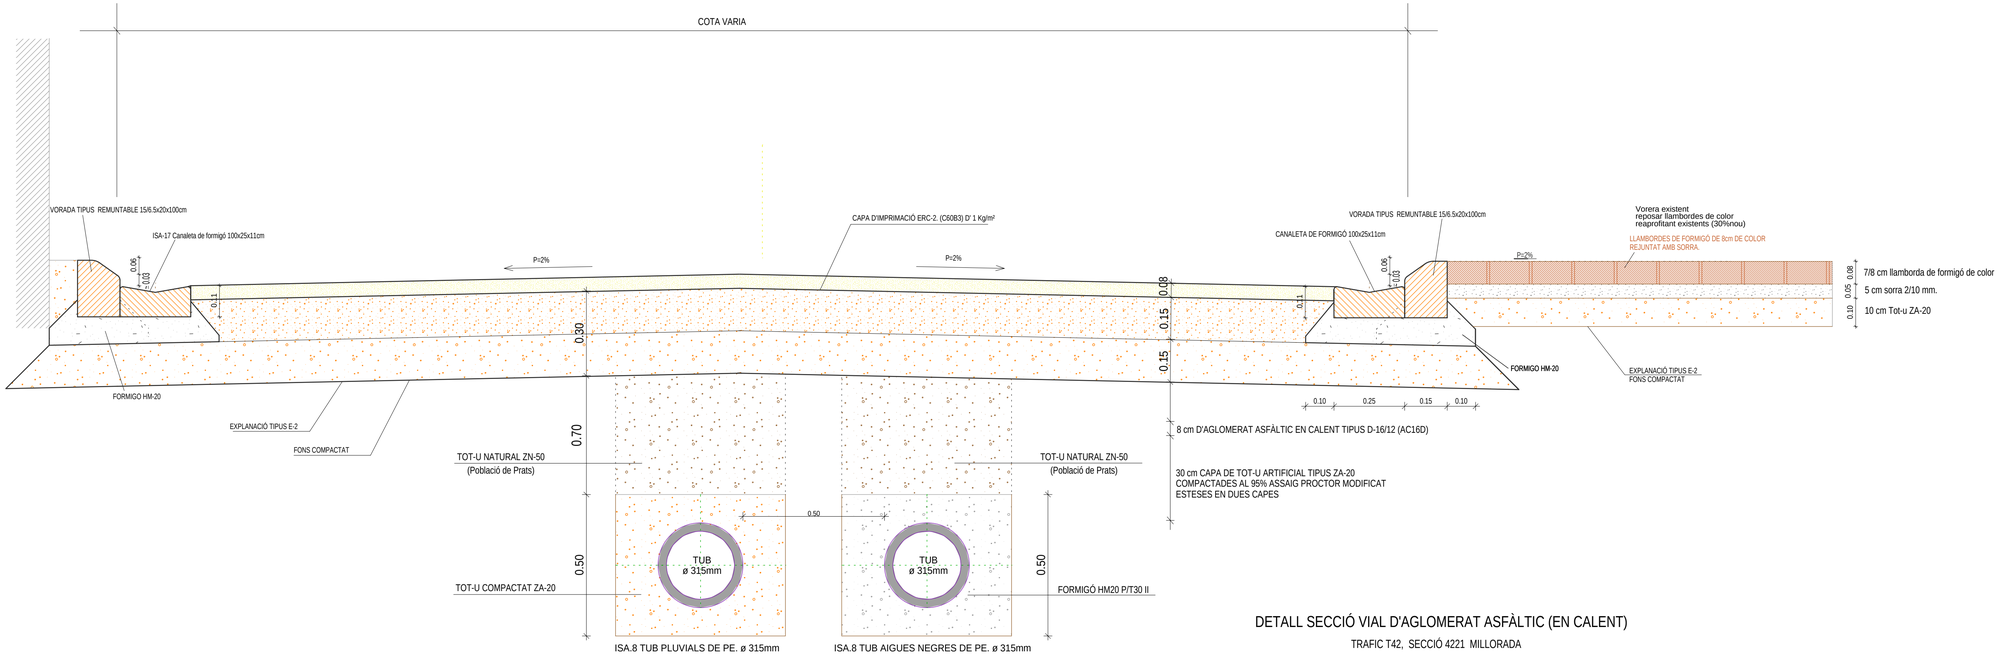

DETALL SECCIÓ VIAL D'AGLOMERAT ASFÀLTIC (EN CALENT)

TRAFIC T42, SECCIÓ 4221 MILLORADA

AJUNTAMENT DE PRATS i SANSOR

PRATS	02397

PROJECTE
ARRANJAMENT
PAVIMENTACIÓ
i SERVEIS
CARRER DE LA PLAÇA
A LA CARRETERA
DE PRATS

DETALL SECCIÓ VIAL
D'AGLOMERAT ASFÀLTIC

N. plànol	15
Dibuixat	Data VI-2016
Revisat	Escala 1:10

L'arquitecte

Marian Domenjó i Torres

La Propietat,

DOMENJO ARQUITECTES ASSOCIATS, SLP

Carrer Cadí, 4 Tel 972 880 659 Fax 972 140 488
mail: domenjo@coac.es 17.520 Puigcerdà (Girona)