



REJA CUADROS R0199R

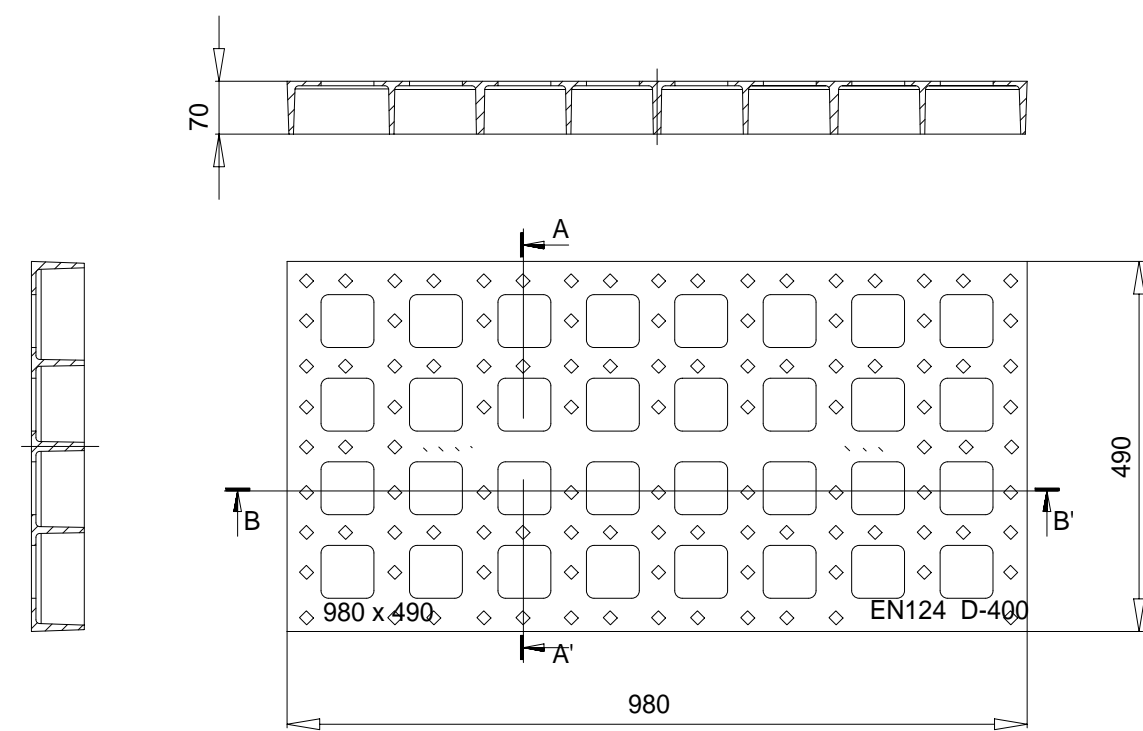


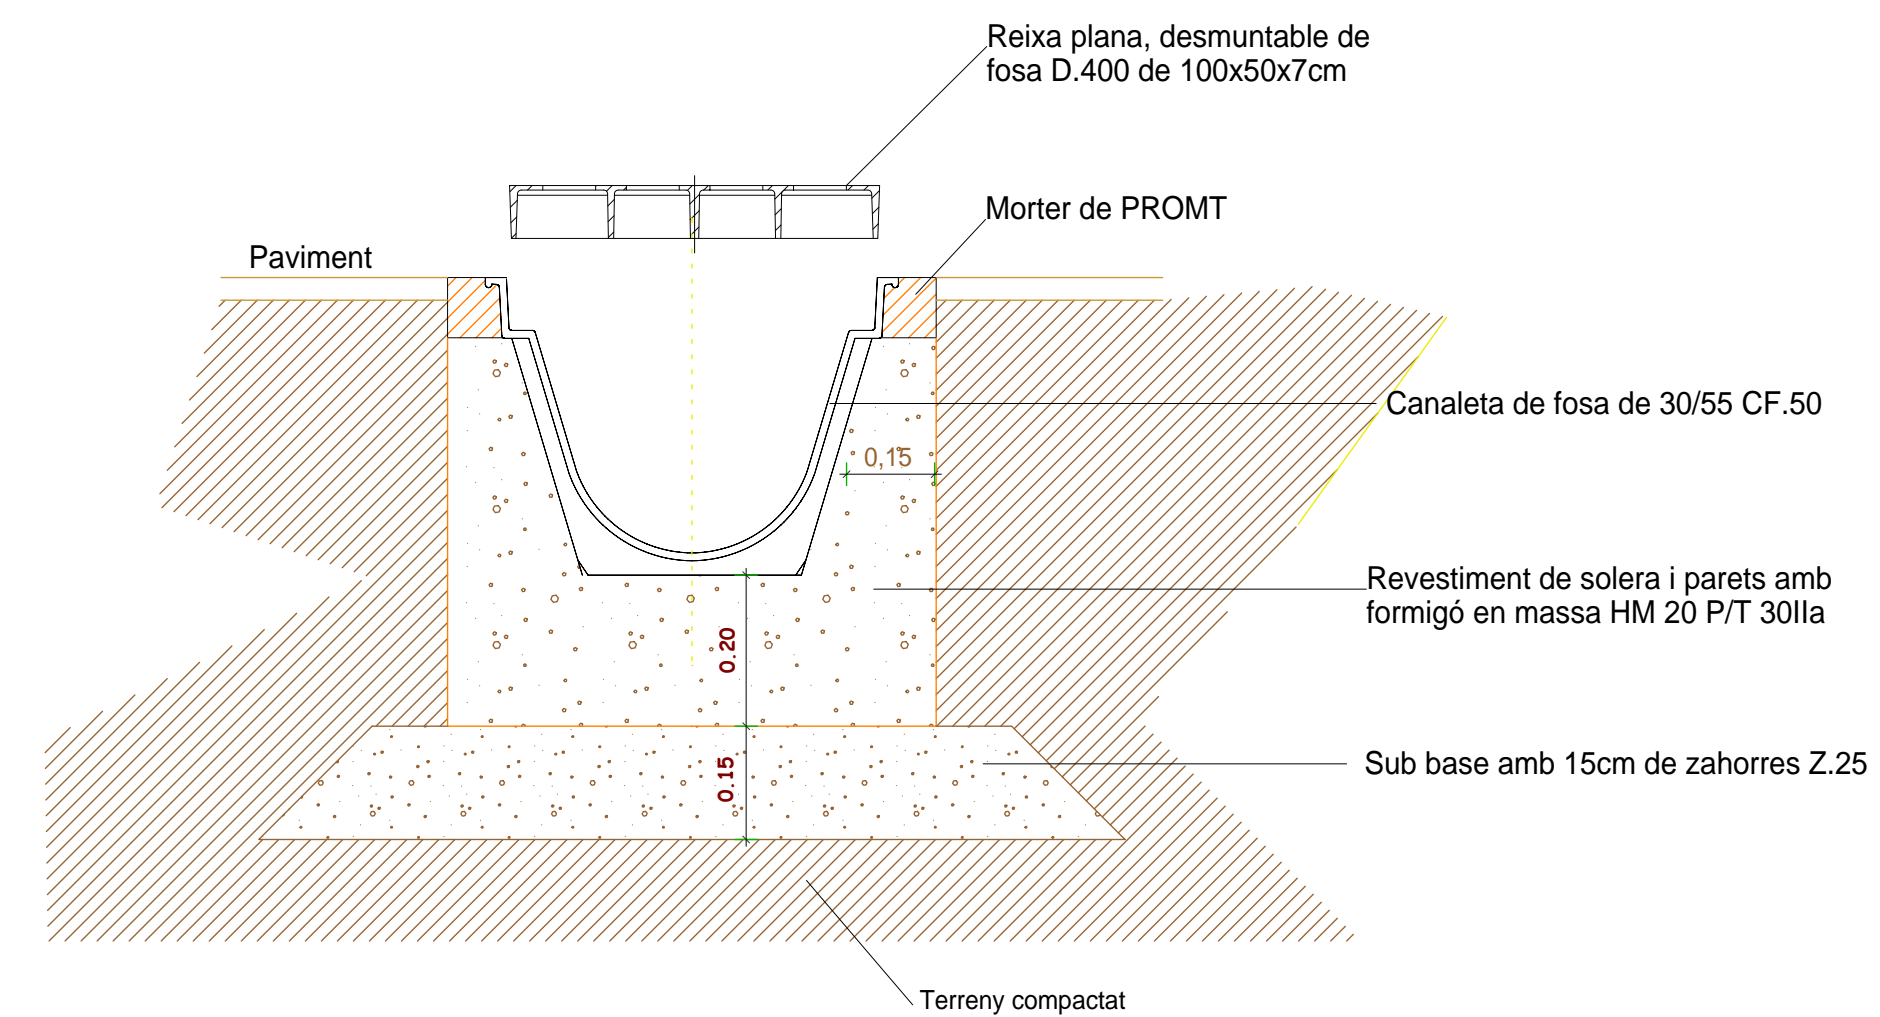
CANAL DE FUNDIÓCN CF50

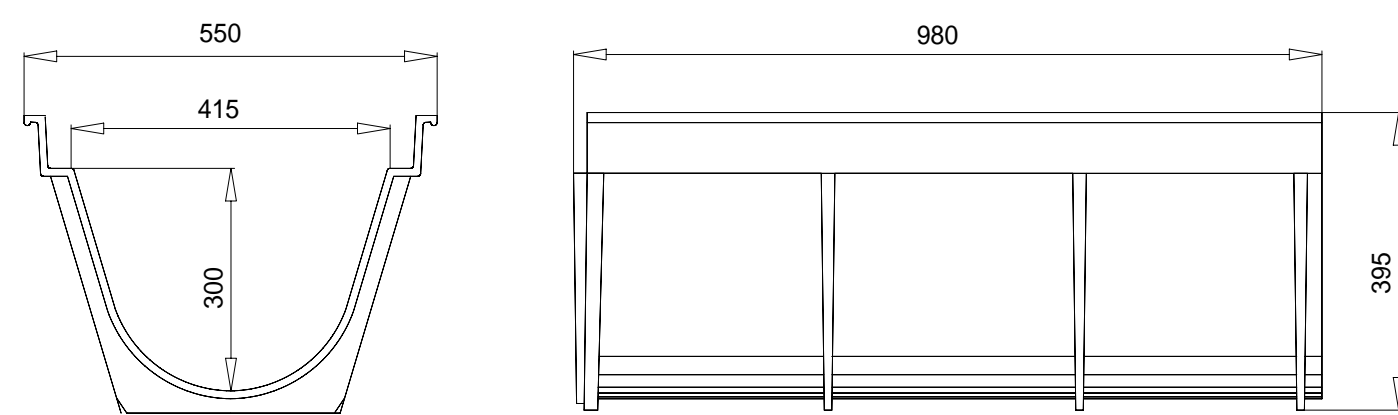

- Canaleta y reja realizada en fundición dúctil, cumple con las prescripciones de la norma EN-124.
- Clase D-400.
- Opcional en Clase E-600. Resistencia > 60 Tn. (Exclusivamente se fabrica sobre pedido).
- Revestida con pintura negra.
- Superficie metálica antideslizante.



NORMA NTE -ISS  
 ESPECIFICACIÓ SIMBOL  
 RC.50 REIXA ARQUETA EMBORNAL A.M. 



AJUNTAMENT DE PRATS I SANSOR

PRATS 02397

PROJECTE ARRANJAMENT PAVIMENTACIÓ I SERVEIS CARRER DE LA PLAÇA A LA CARRETERA DE PRATS

DETALL REIXA RC.50

N. plànol 27

Dibuixat	Data
	VI-2016
Revisat	Escala
	1:10

L'arquitecte

Marian Domenjó i Torres

La Propietat,

DOMENJO ARQUITECTES ASSOCIATS, SLP

  
 Carrer Cadi, 4 Tel.972 880 659 Fax 972 140 488  
 mail: domenjo@coac.es 17.520 Puigcerdà (Girona)