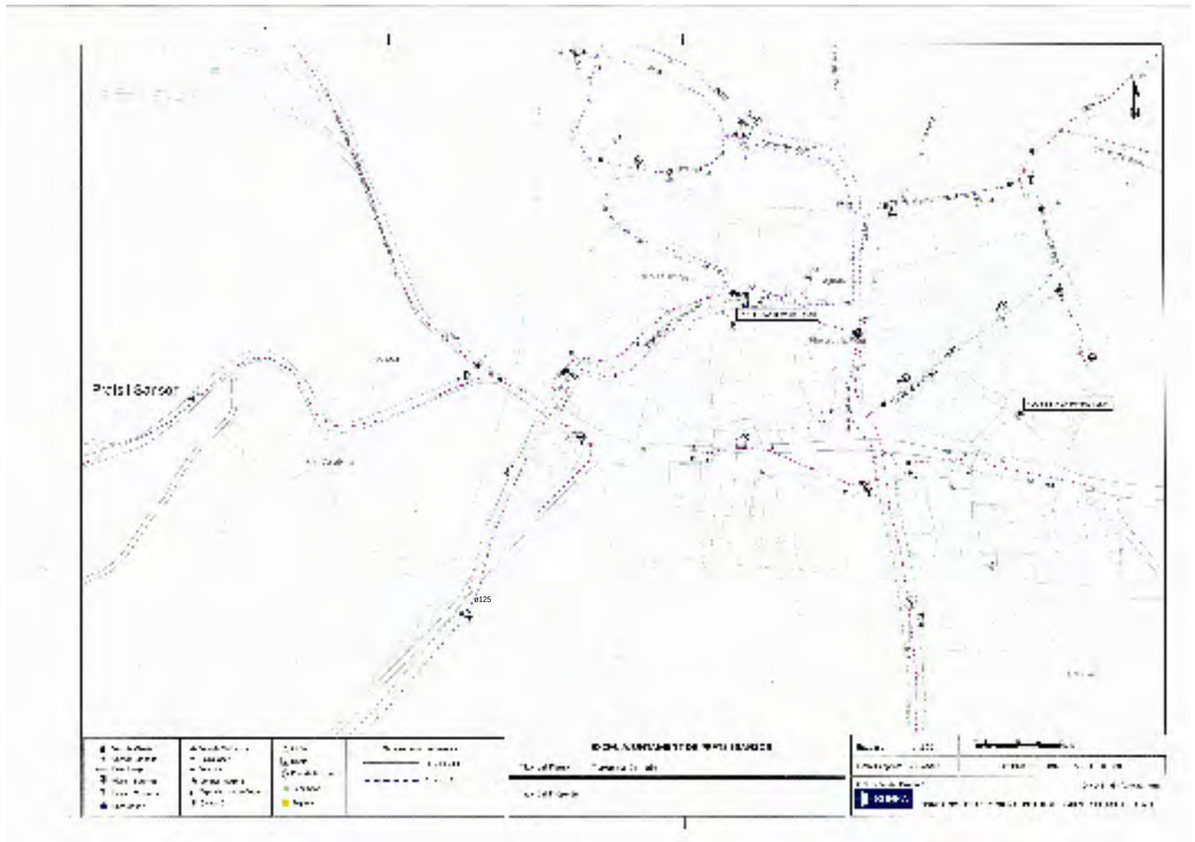

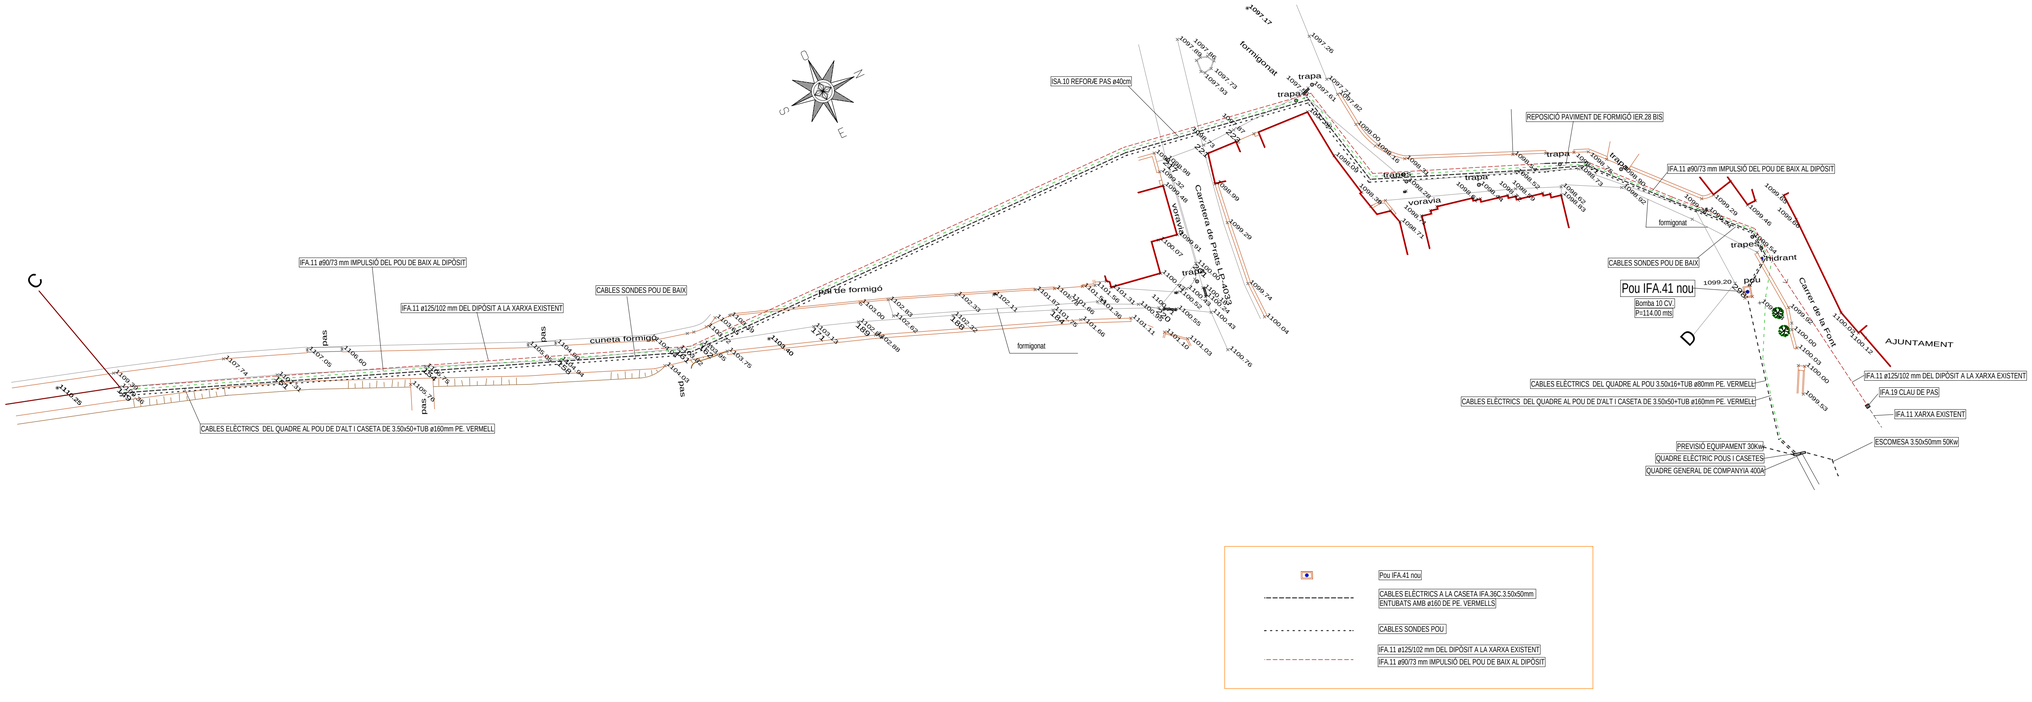

AJUNTAMENT DE PRATS i SANSOR

PRATS	02397

PROJECTE ARRANJAMENT PAVIMENTACIÓ i SERVEIS CARRER DE LA PLAÇA A LA CARRETERA DE PRATS

ESTAT ACTUAL AIGUA POTABLE

N. plànol	07
Dibuixat	Data: VI-2016
Revisat	Escala: 1:500

L'arquitecte

Marian Domenjó i Torres

La Propietat,

DOMENJO ARQUITECTES ASSOCIATS, SLP

Carrer Cadí, 4 Tel 972 880 659 Fax 972 140 488
mail: domenjo@coac.es 17.520 Puigcerdà (Girona)