



Quantitat	Unitat	Descripció	Preu unitari	Preu total
1	m <sup>2</sup>	Formigó	120,00	120,00
1	m <sup>2</sup>	Formigó	120,00	120,00
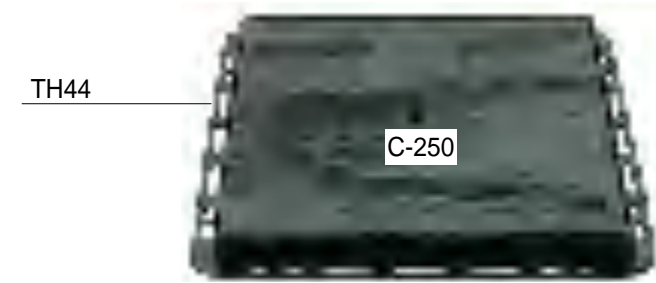

### MARC HIDÀULIC

EFH-7 Formigons.  
Formigó de característiques HM 20 P/T 30 Ila en coronació del mur i dau d'ancoratge, de dimensions A, B i C, determinades en càlcul i especificades en la Documentació Tècnica.

IFA-3 Clau de pas.  
Es col·locarà una clau de pas que s'embridarà a les juntes d'unió fitting.

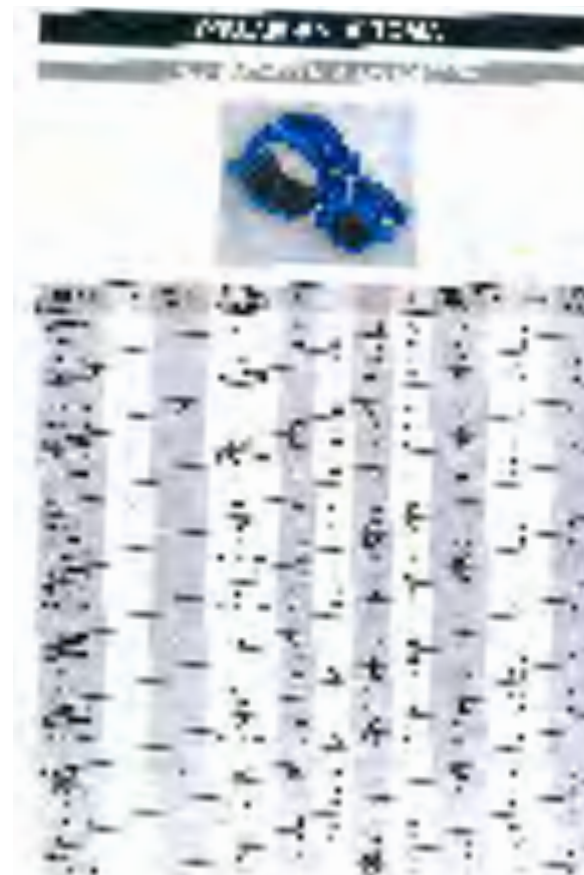

### COMPTADOR D'AIGUA FASE -II-

#### Enllaç mixte rosca mascle

Referència	Medidas	Carac.	u./caja
055001	50-1 1/2"	-(N AENOR)	25
055002	63-2"	-(N AENOR)	25
055011	20-1 1/2"	-(N AENOR)	100
055012	25-3/4"	-(N AENOR)	100
055013	32-1"	-(N AENOR)	100
055014	40-1 1/4"	-(N AENOR)	100
055015	75-2 1/2"	-	5
055016	90-3"	-	5
055132	20-3/4"	-(N AENOR)	50
055133	25-1 1/2"	-(N AENOR)	50
055147	16-1 1/2"	-	50
055148	16-3/8"	-	50
055192	110-4"	-	2
055213	25-1"	-(N AENOR)	50
055214	32-3/4"	-(N AENOR)	50
055215	32-1 1/4"	-(N AENOR)	50
055216	40-1"	-(N AENOR)	50



### DETALL JUNTA J.61 Polipropilè amb fibra, juntes NBR i PPE


### VÀLVULA DE PAS AMB ANTI-RETORN O ESFERA




### NTE-IFA

ESPECIFICACIÓ: ARQUETA DE REGISTRE IFA-T-55 -ESCOMESA D'AIGUA REG


SÍMBOL:

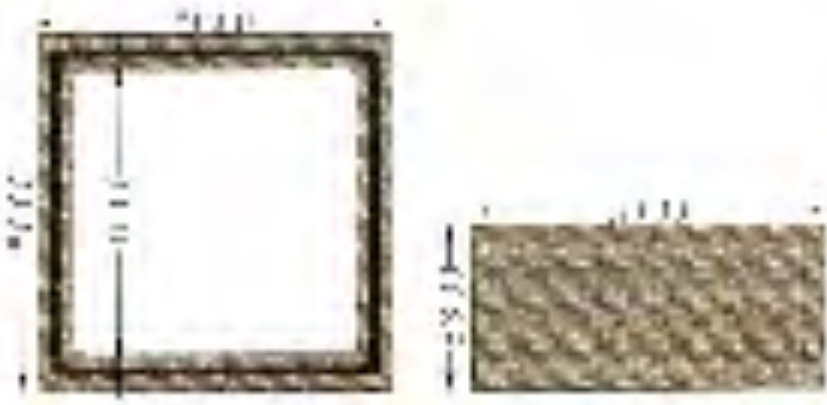

### ARQUETA PER PECES DE FORMIGÓ

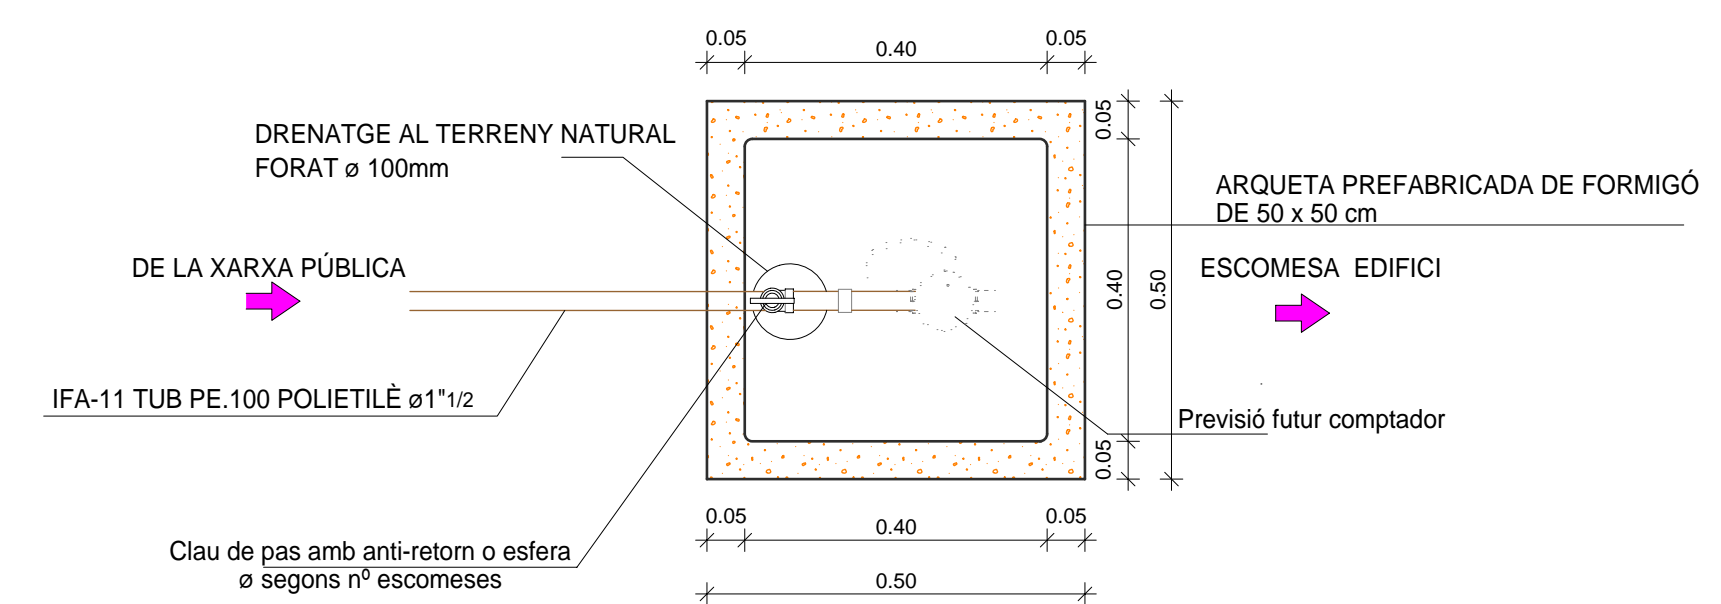

### PLANTA

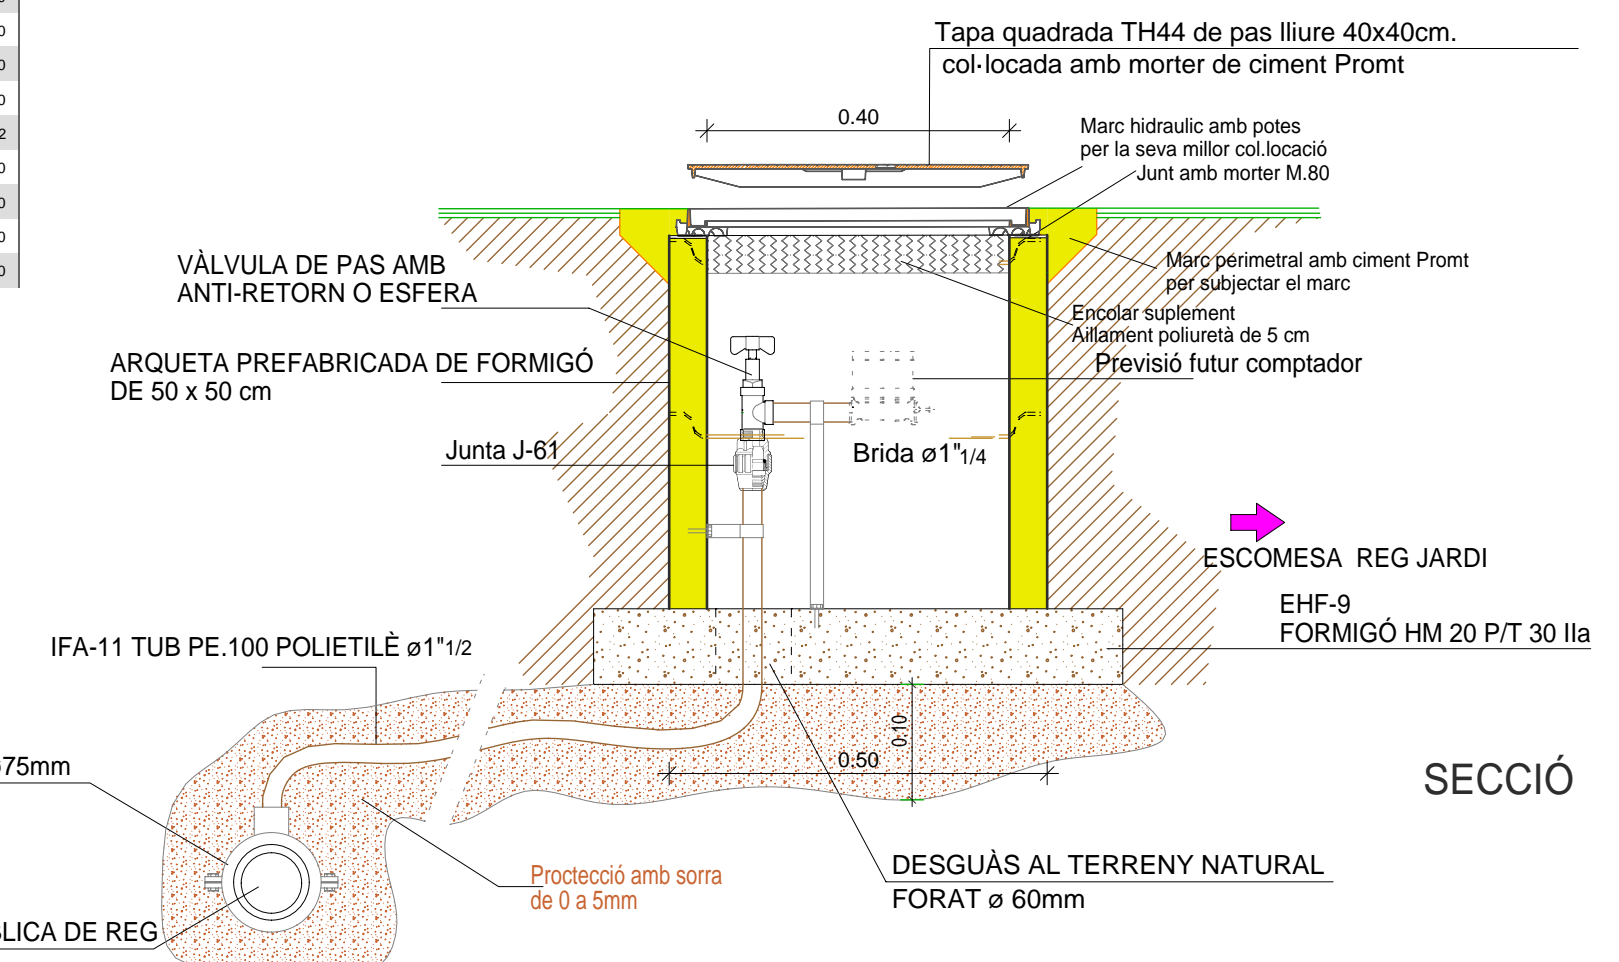

### SECCIÓ

### AJUNTAMENT DE PRATS I SANSOR

PRATS 02397

### PROJECTE ARRANJAMENT PAVIMENTACIÓ I SERVEIS CARRER DE LA PLAÇA A LA CARRETERA DE PRATS

ARQUETA DE REGISTRE IFA-T-55 -ESCOMESA AIGUA REG-


N. plànol	28
Dibuixat	Data
	VI-2016
Revisat	Escala
	1:10

L'arquitecte

Marian Domenjó i Torres

La Propietat,

DOMENJO ARQUITECTES ASSOCIATS, SLP

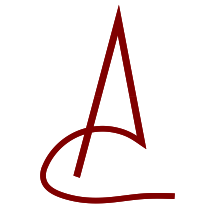

Carrer Cadi, 4 Tel.972 880 659 Fax.972 140 488 mail: domenjo@coac.es 17.520 Puigcerdà (Girona)