


Quantitat	Descripció	Unitat	Preu unitari	Preu total
1	...	m ²
1	...	m ²
1	...	m ²



TH44
clase C-250

MARC HIDÀULIC

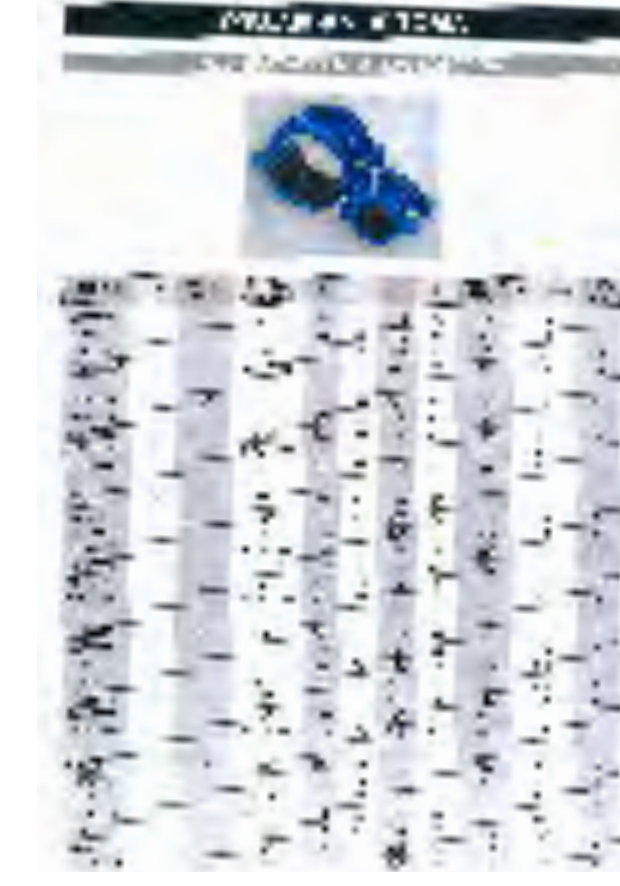

COMPTADOR D'AIGUA

EFH-7 Formigons.
Formigó de característiques HM 20 P/T 30 Ila en coronació del mur i dau d'ancoratge, de dimensions A, B i C, determinades en càlcul i especificades en la Documentació Tècnica.

IFA-3 Clau de pas.
Es col·locarà una clau de pas que s'embridarà a les juntes d'unió fitting.

VÀLVULA DE PAS AMB ANTI-RETORN



NTE-IFA

ESPECIFICACIÓ: ARQUETA DE REGISTRE IFA-T-48
-ESCOMESA D'AIGUA POTABLE-

SÍMBOL:

AJUNTAMENT DE PRATS I SANSOR

PRATS 02397

PROJECTE ARRANJAMENT PAVIMENTACIÓ I SERVEIS CARRER DE LA PLAÇA A LA CARRETERA DE PRATS

ARQUETA DE REGISTRE IFA-T-48 -ESCOMESA AIGUA POTABLE-

N. plànol 17

Dibuixat Data VI-2016


Revisat Escala 1:10

L'arquitecte

Marian Domenjó i Torres

La Propietat,


DOMENJO ARQUITECTES ASSOCIATS, SLP

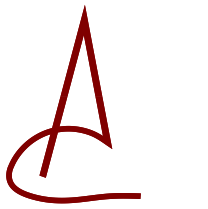


Carrer Cadi, 4 Tel.972.880.659 Fax.972.140.488 mail: domenjo@coac.es 17.520 Puigcerdà (Girona)




Unió de canonades.
Les unions de canonades de polietilè es faran amb maniguets electrosoldables. Els maniguets seran de polietilè d'alta densitat PE 100 segons UNE 53965-1 EX i prEN 12201-3. La pressió nominal serà de 16 bar. Les dimensions i toleràncies venen especificades a la prEN 12201-3 (Compatible amb els tubs segons UNE 53966 EX) i seran de color negre. La tensió d'alimentació haurà de ser entre 8 i 48 V Les dimensions del connector seran de diàmetre 4 mm al Sistema Continental o 4.7 mm al Sistema Amèrica o Anglès. Les peces seran injectades, no manipulades. Les peces disposaran d'indicadors de soldadura correcta. En el seu defecte, la maquina per soldar ha de detectar l'error en la soldadura (resistència trencada). Els accessoris electrosoldables compliran les mateixes especificacions que els maniguets electrosoldables.

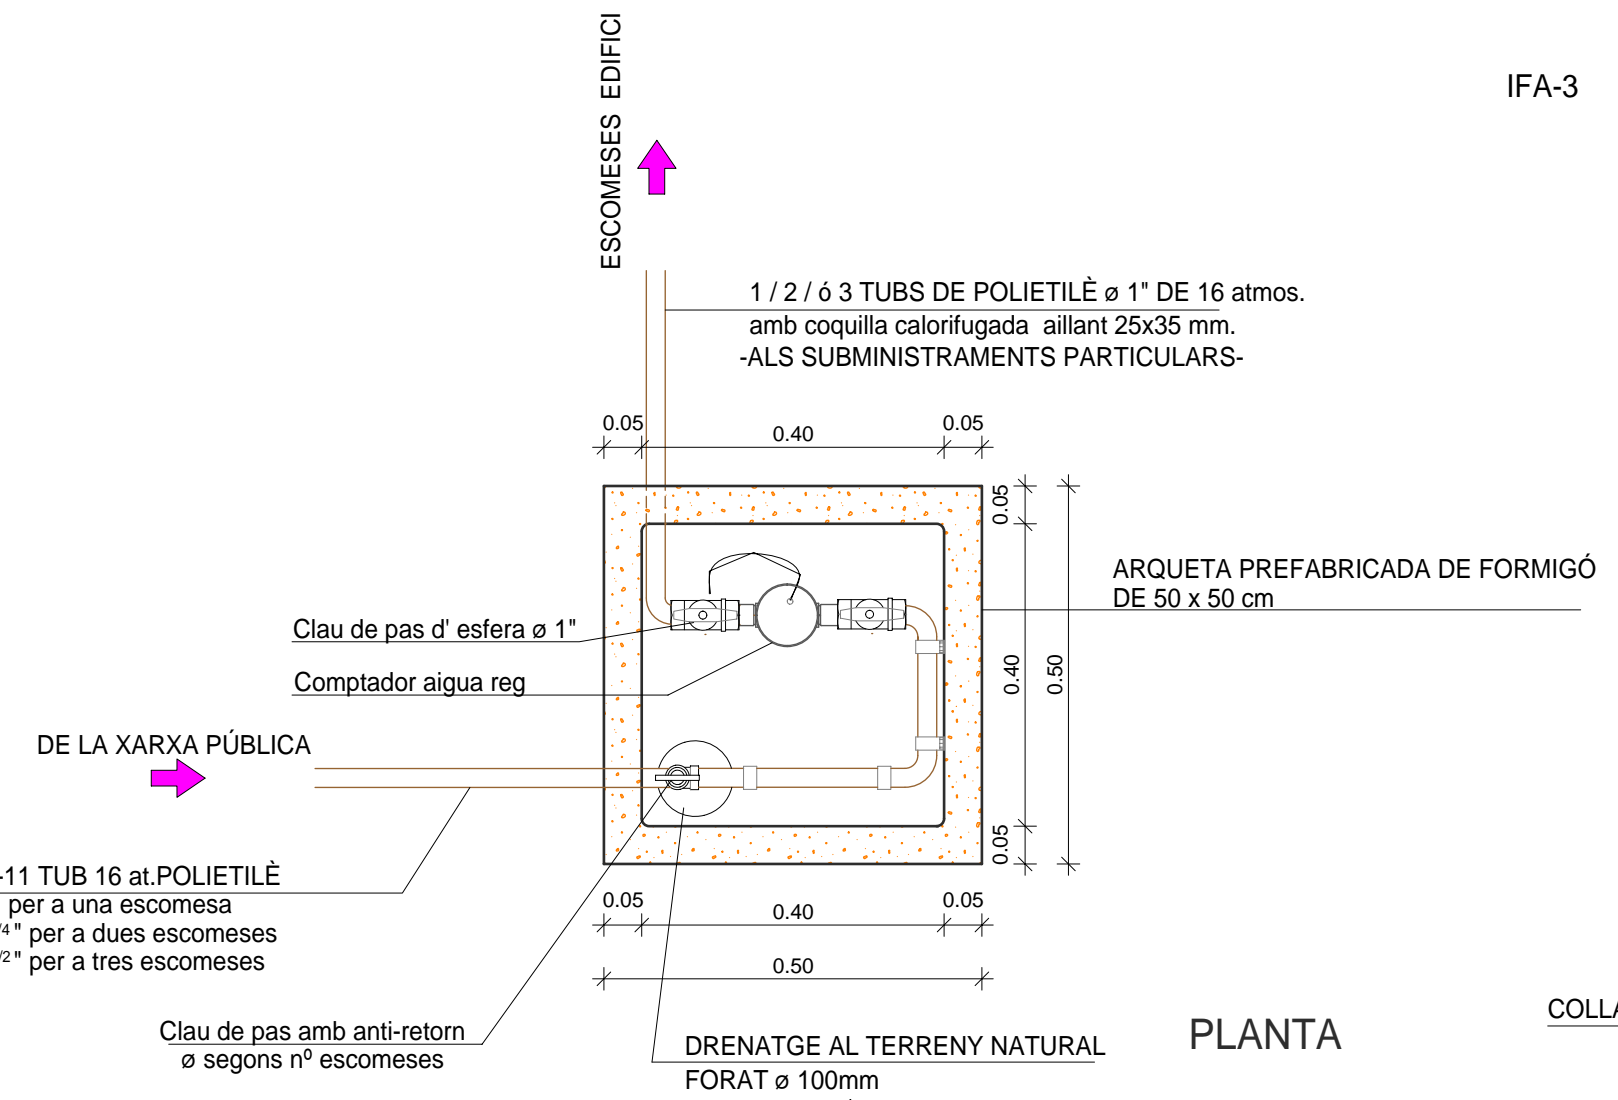

PLANTA

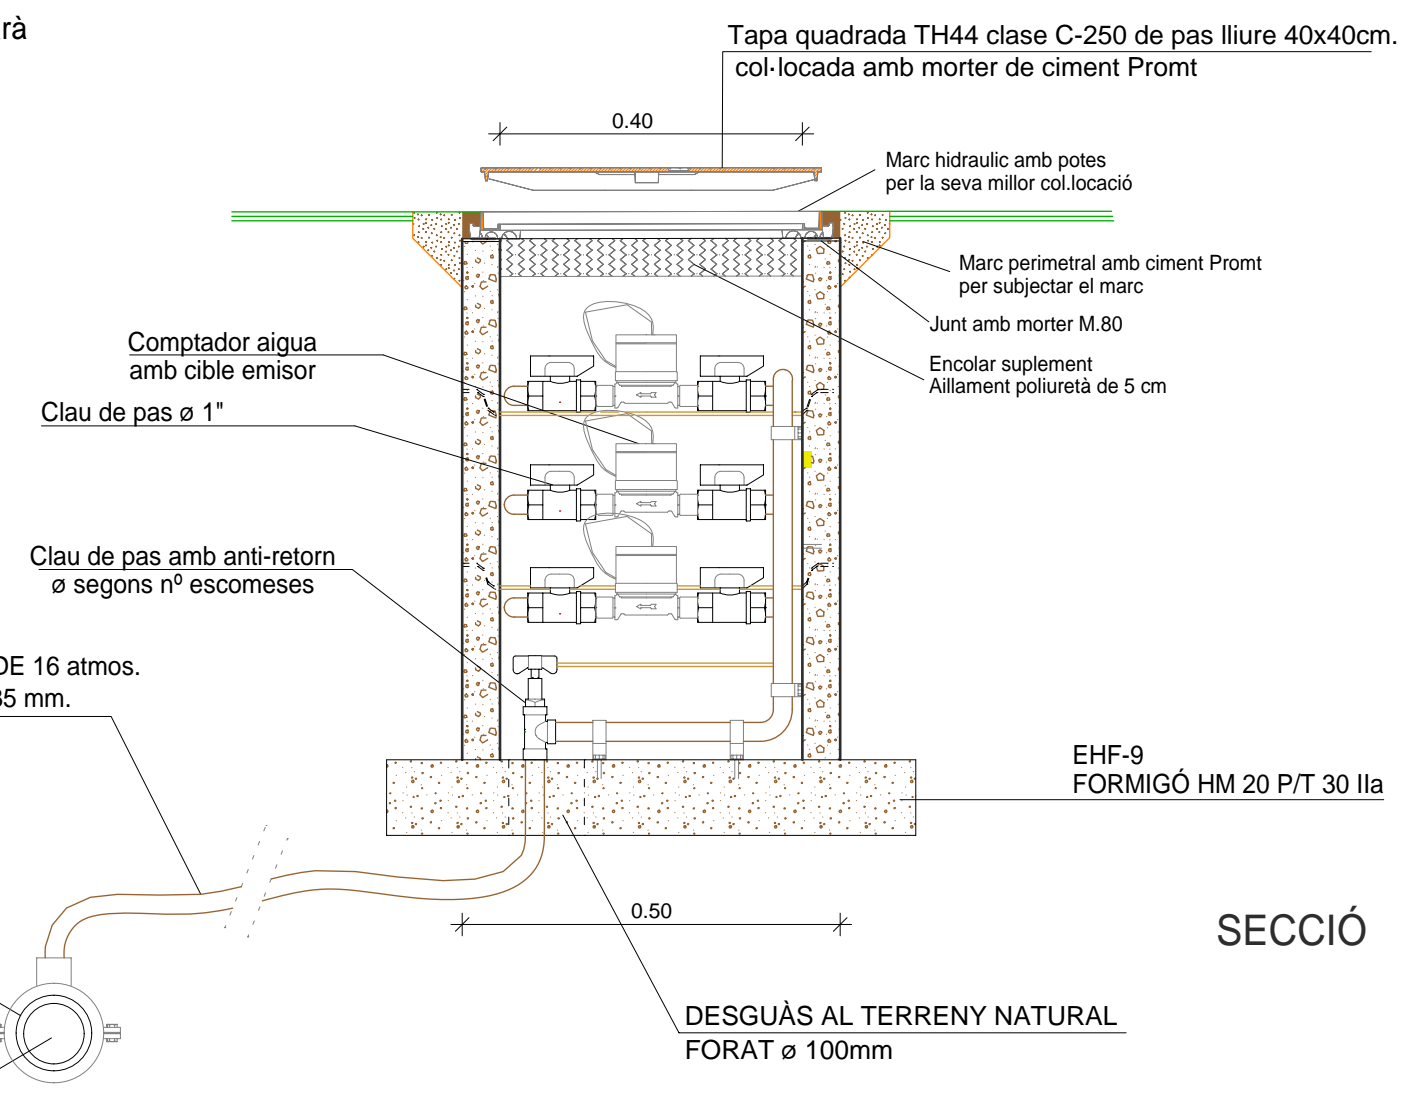

SECCIÓ

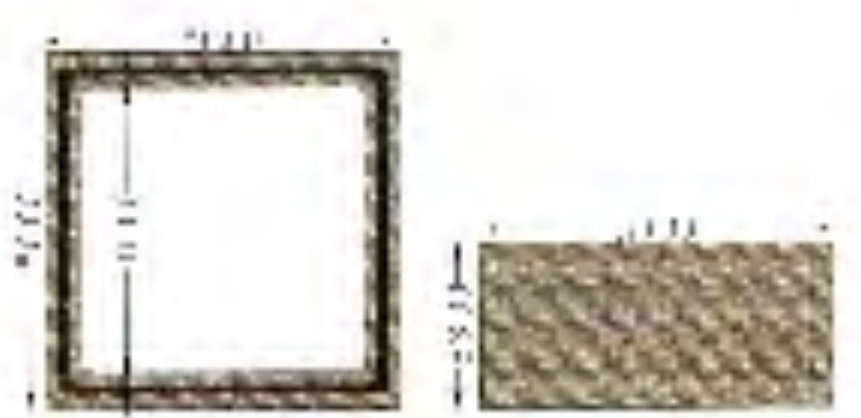

ARQUETA PER PECES DE FORMIGÓ