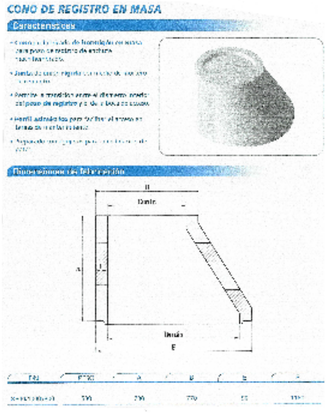

Unió de canonades.
Les unions de canonades de polietilè es faran amb maniguets electrosoldables.
Els maniguets seràn de polietilé d'alta densitat PE 100 segons
UNE 53965-1 EX i prEN 12201-3. La pressió nominal serà de 16 bar.
Les dimensions i toleràncies venen especificades a la prEN 12201-3
(Compatible amb els tubs segons UNE 53966 EX) i seràn de color negre.
La tensió d'alimentació haurà de ser entre 8 i 48 V Les dimensions del
connector seran de diàmetre 4 mm al Sistema Continental o 4.7 mm al
Sistema Americà o Anglès.
Les peces seran injectades, no manipulades. Les peces disposaran
d'indicadors de soldadura correcta. En el seu defecte, la maquina per
soldar ha de detectar l'error en la soldadura (resistència trencada).
Els accessoris electrosoldables compliran les mateixes especificacions
que els maniguets electrosoldables.

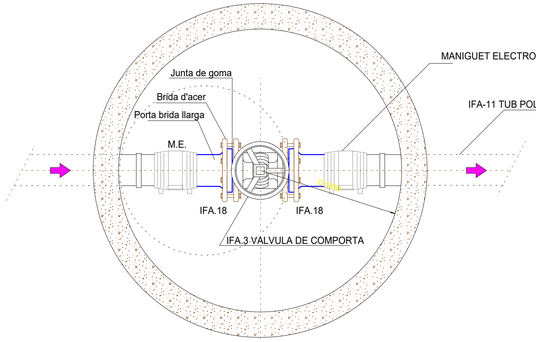

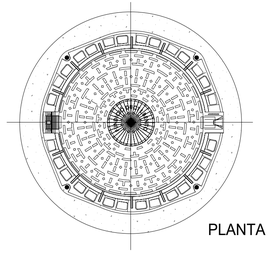

PLANTA

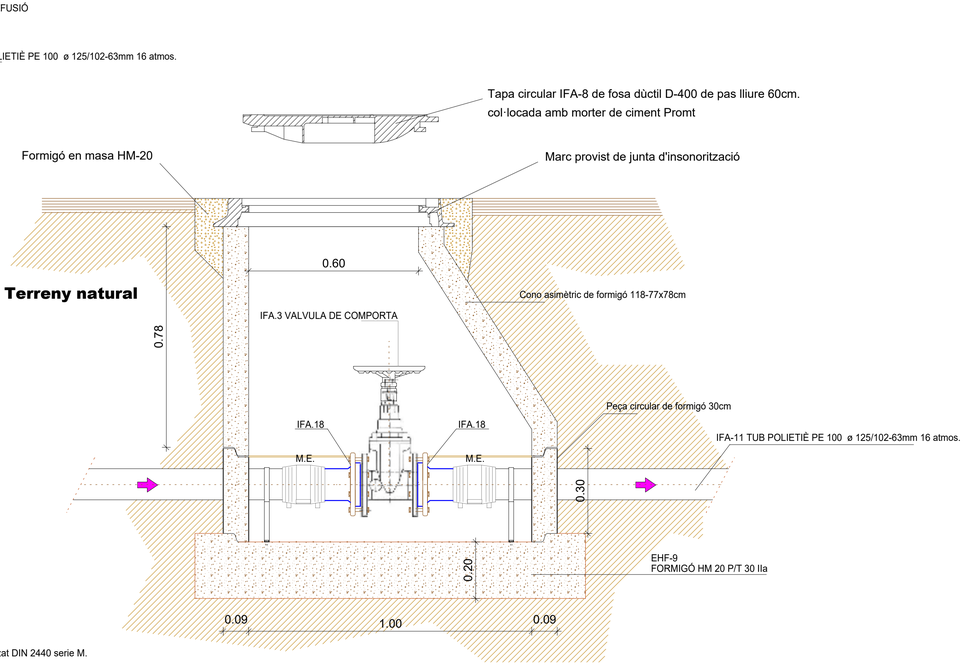

SECCIÓ

IFA-13 Tub d'acer galvanitzat DIN 2440 serie M.

IFA-18 Peça unió accessori d' acer amb canonada de polietilè nominal PE 100

IFA-16 Enllaç accessori, "brida" per a soldar amb tub d' acer galvanitzat

RPP-36 bis Capa imprimació i pintura de recobriment epoxi RAL 5015
(en canonades vistes de ferro galvanitzat)

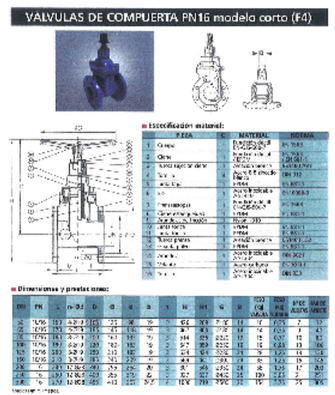

AJUNTAMENT DE PRATS i SANSOR

PRATS	02395BIS

PROJECTE ARRANJAMENT PAVIMENTACIÓ i SERVEIS CARRERS DELS ROCS i SANT SERNI DE PRATS

IFA-19
AIXETA DE PAS AMB POU CÒNIC

N. plànol	20
Dibuixat	Data: VI-2016
Revisat	Escala: 1:10

L'arquitecte

Marian Domenjó i Torres

La Propietat,

DOMENJO ARQUITECTES ASSOCIATS, SLP
Carrer Cadí, 4 Tel 972 880 659 Fax 972 140 488
mail: domenjo@coac.es 17.520 Puigcerdà (Girona)