

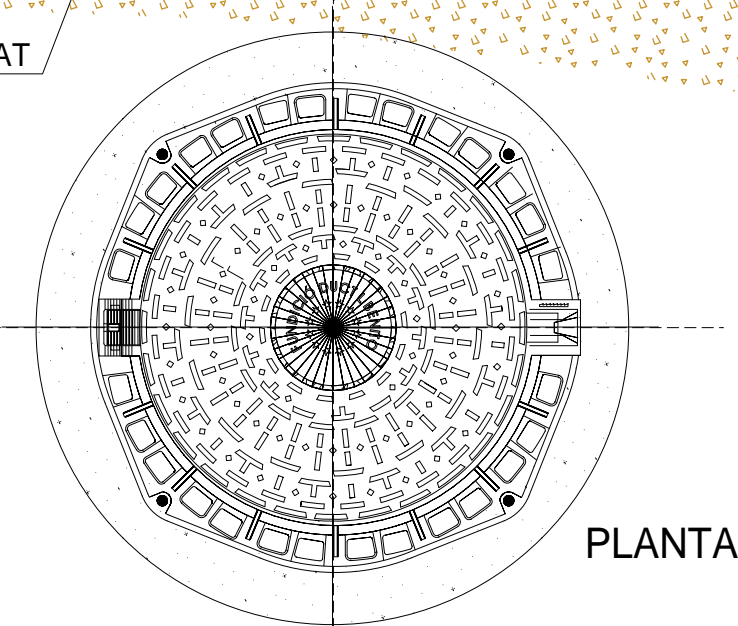
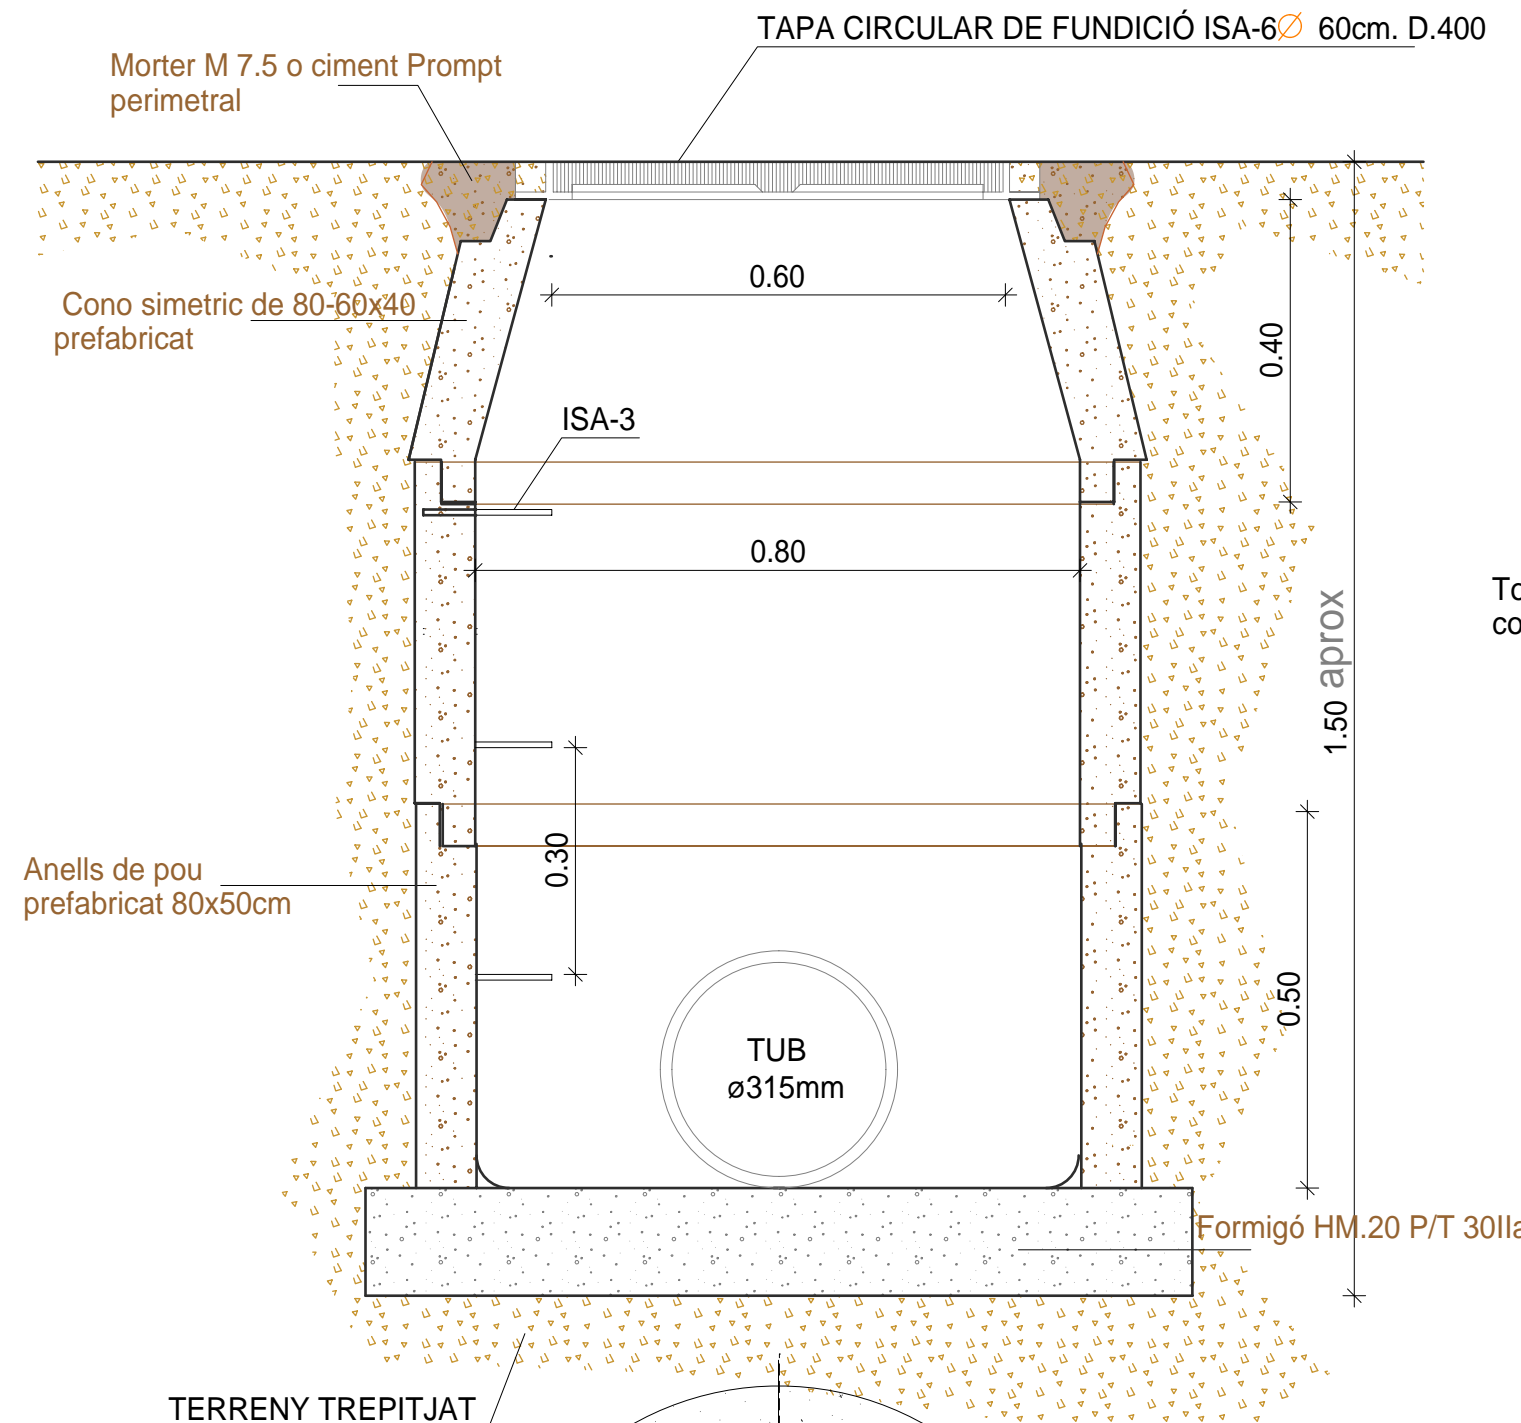



Cono i anells prefabricats

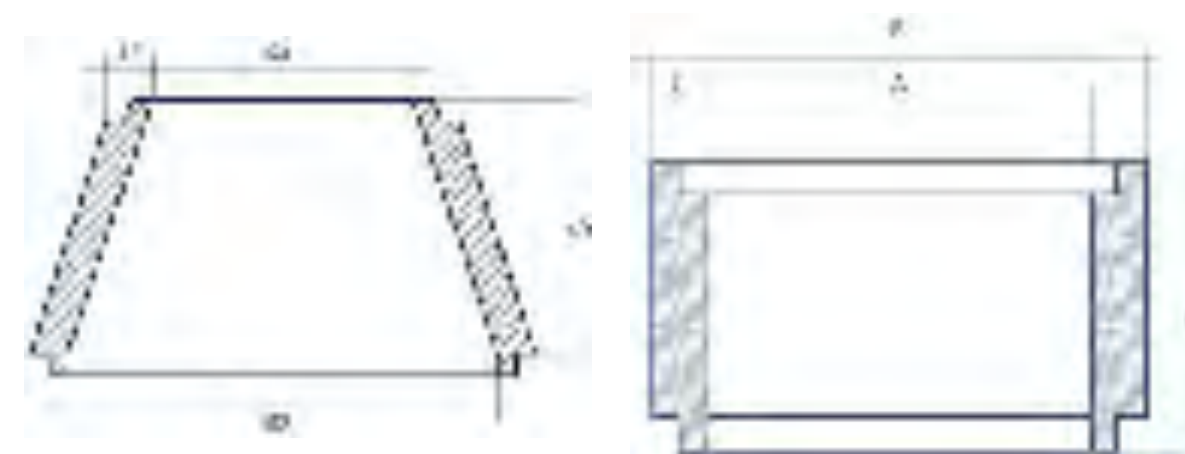

DETALL DEL POU DE REGISTRE ISA-14

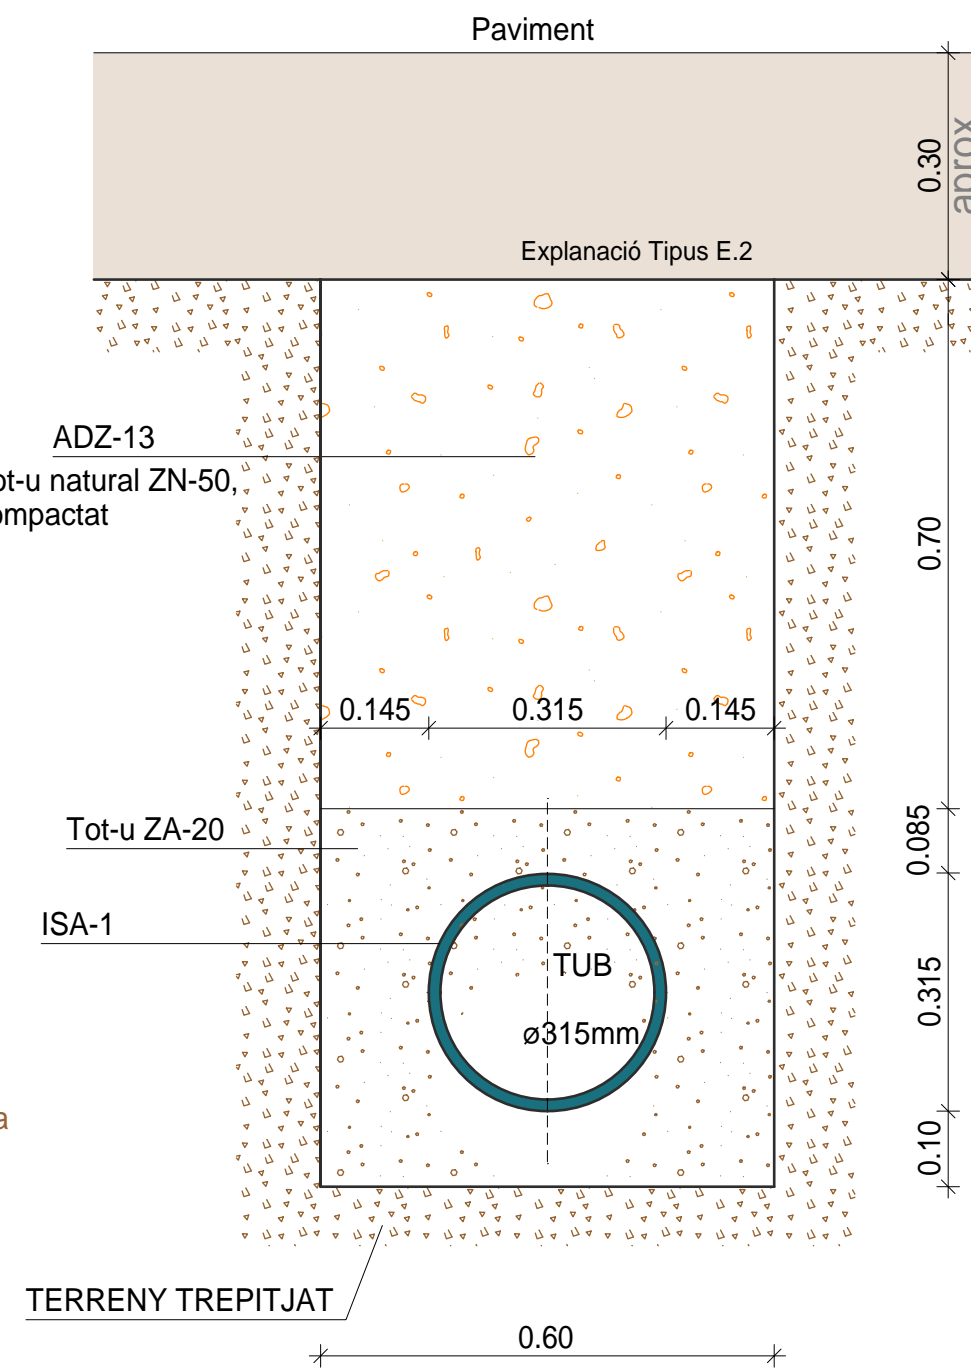


SECCIÓ TIPUS CLAVEGUERAM ISA-8 PE = ISS-45 PE (aigües negres i pluvials)

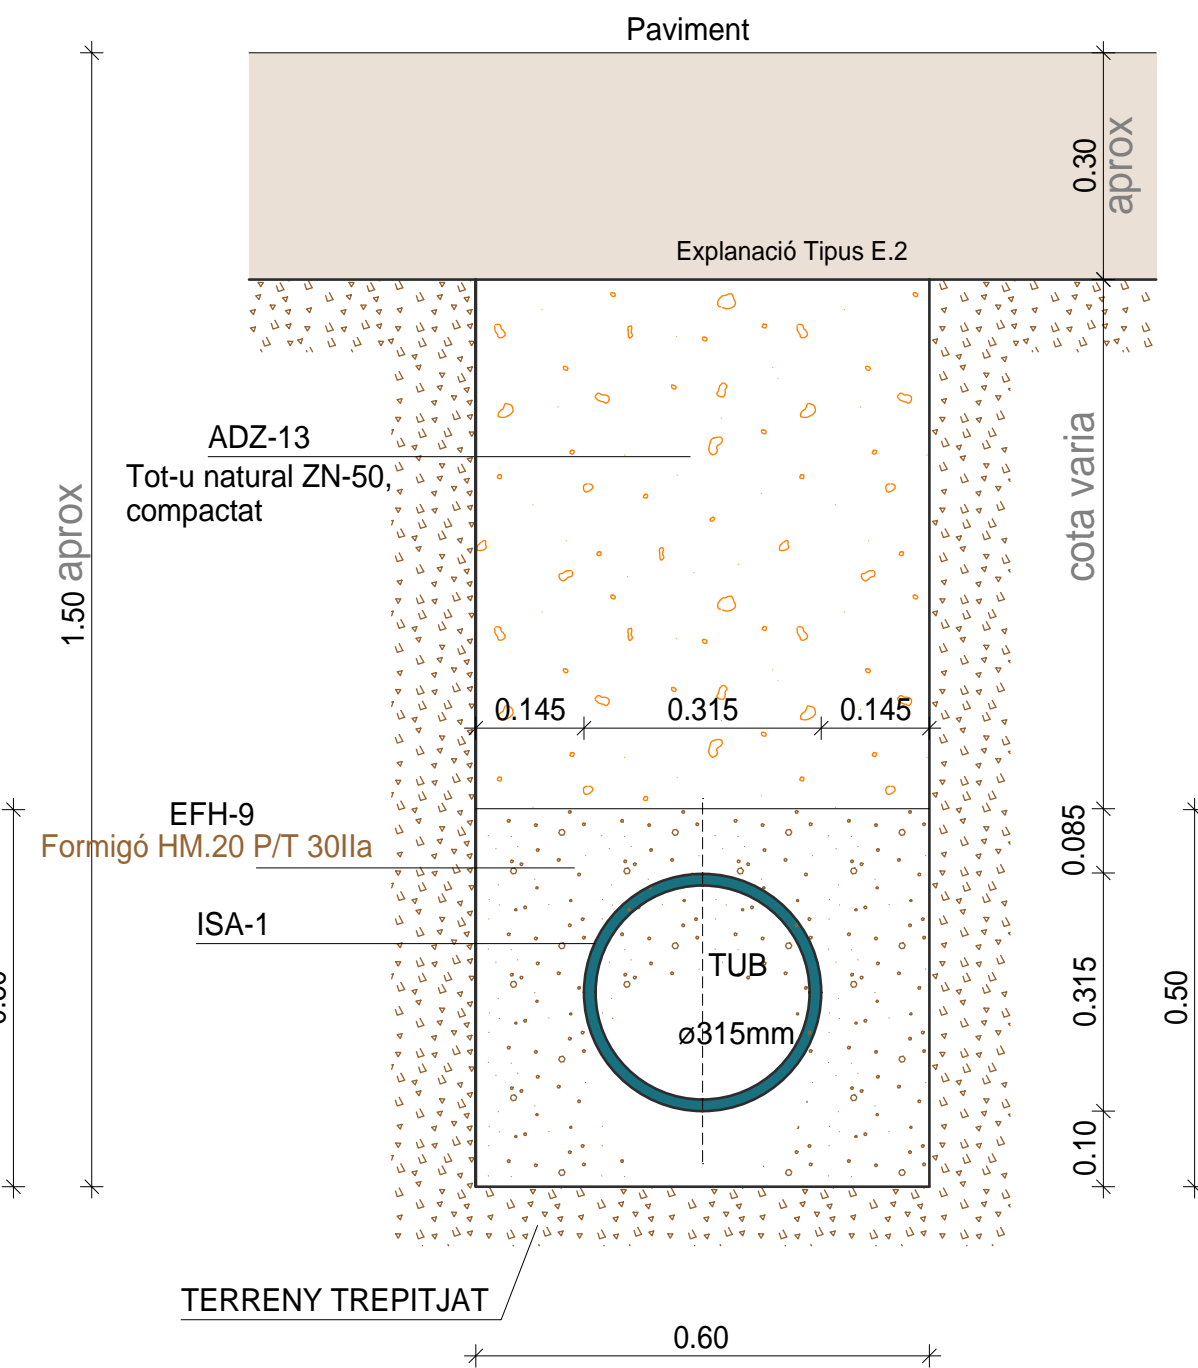

SECCIÓ PEL COSTAT POU, (1.00m de formigó per cada costat del pou) ISA-8 PE = ISS-45 PE (aigües negres i pluvials)

- NORMES NTE-ISA
- ESPECIFICACIÓ
ISS-45 PE = ISA-8 PE Canalització de plàstic
ISA-14 Pou de registre circular P
- SÍMBOL
- ADZ-13 (Prats) Tot-u ZN-50. Replè de la rasa per tongades de 20cm excenta d'àrids majors de 8cm i piconat. En els 50cm superiors s'aconseguirà una densitat seca del 100% de l'obtinguda a l'assaig Próctor Normal i del 95% a la resta del replè.
- EFH-9 Replè de formigó en massa de característiques HM 20 P/T 30 IIa a les juntes cada 2m. i el primer 1.00m a cada costat del pou.
- ISA-1 Conducte circular Polietè alta densitat PEAD. SN.8, UNE EN 13476-3
- ISA-3 Pates empotrades 15cm. Separació 30cm. Es col·locaran a la vegada que s'aixecarà la fàbrica.
- ISA-6 Tapa circular i cèrcol enrasats amb el paviment. ø60cm D.400
- ZA-20 Tot-u artificial compactat
- Anell de pou prefabricat de 80x50cm
- Las medidas son nominales y en centímetros.
 - Resistencia a la compresión 350 kg/cm2 según UNE 83300-3-4/84, 8313/90 Y 83301/91
 - El control de calidad se realiza mediante ensayos en laboratorios homologados.
 - Se fabrican con agujeros para los pates.
- Cono simétrico de 80-60x40
- Las medidas son nominales y en centímetros.
 - El control de calidad se realiza mediante ensayos en laboratorios homologados.
 - Se fabrican con agujeros para los pates.
 - Resistencia a la compresión 350 kg/cm2 según UNE 83300-3-4/84, 8313/90 Y 83301/91.

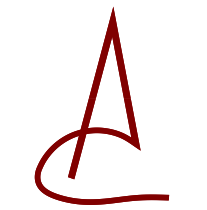AJUNTAMENT DE PRATS i SANSOR	
PRATS	02397
PROJECTE ARRANJAMENT PAVIMENTACIÓ i SERVEIS CARRER DE LA PLAÇA A LA CARRETERA DE PRATS	
DETALL DEL POU DE REGISTRE I SECCIÓ TIPUS DEL CLAVEGUERAM ISA-14 ISA-8 PE	
N. plànol	18
Dibuixat	Data
	VI-2016
Revisat	Escala
	1:10
L'arquitecte	
Marian Domenjó i Torres	
La Propietat,	
DOMENJO ARQUITECTES ASSOCIATS, SLP	
	
Carrer Cadi, 4 Tel 972 880 659 Fax 972 140 488 mail: domenjo@coac.es 17.520 Puigcerdà (Girona)	