



SECCIÓ ARQUETA CONTROL ENLLUMENAT (vorera) IER-25

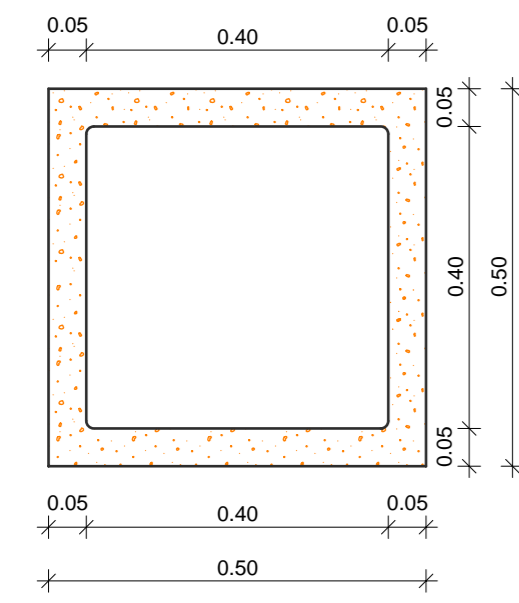


PLANTA

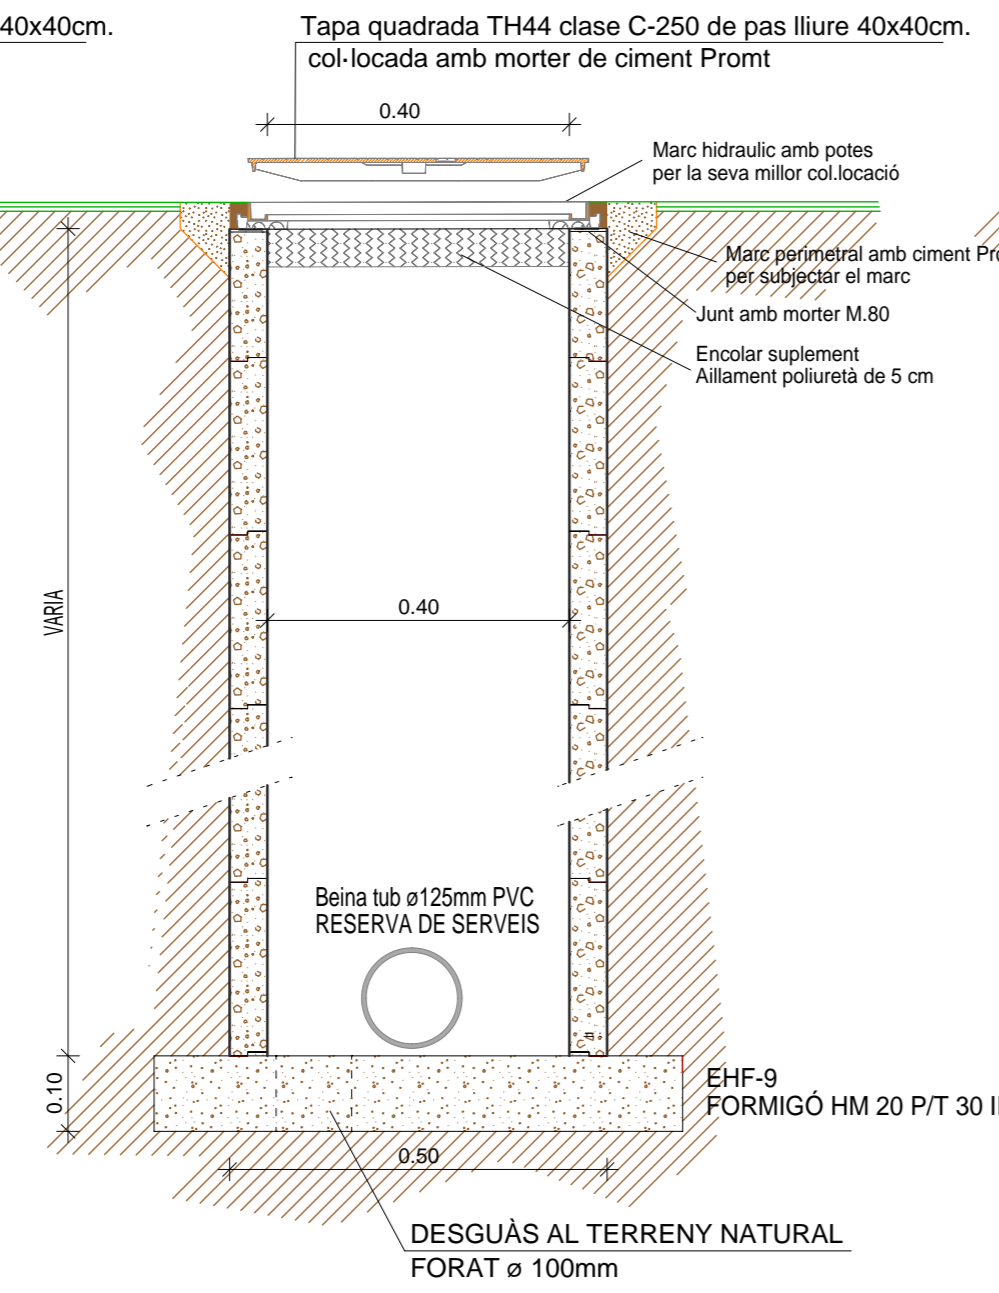


SECCIÓ ARQUETA RESERVA. (vorera) IGL. 25



MARC HIDÀULIC

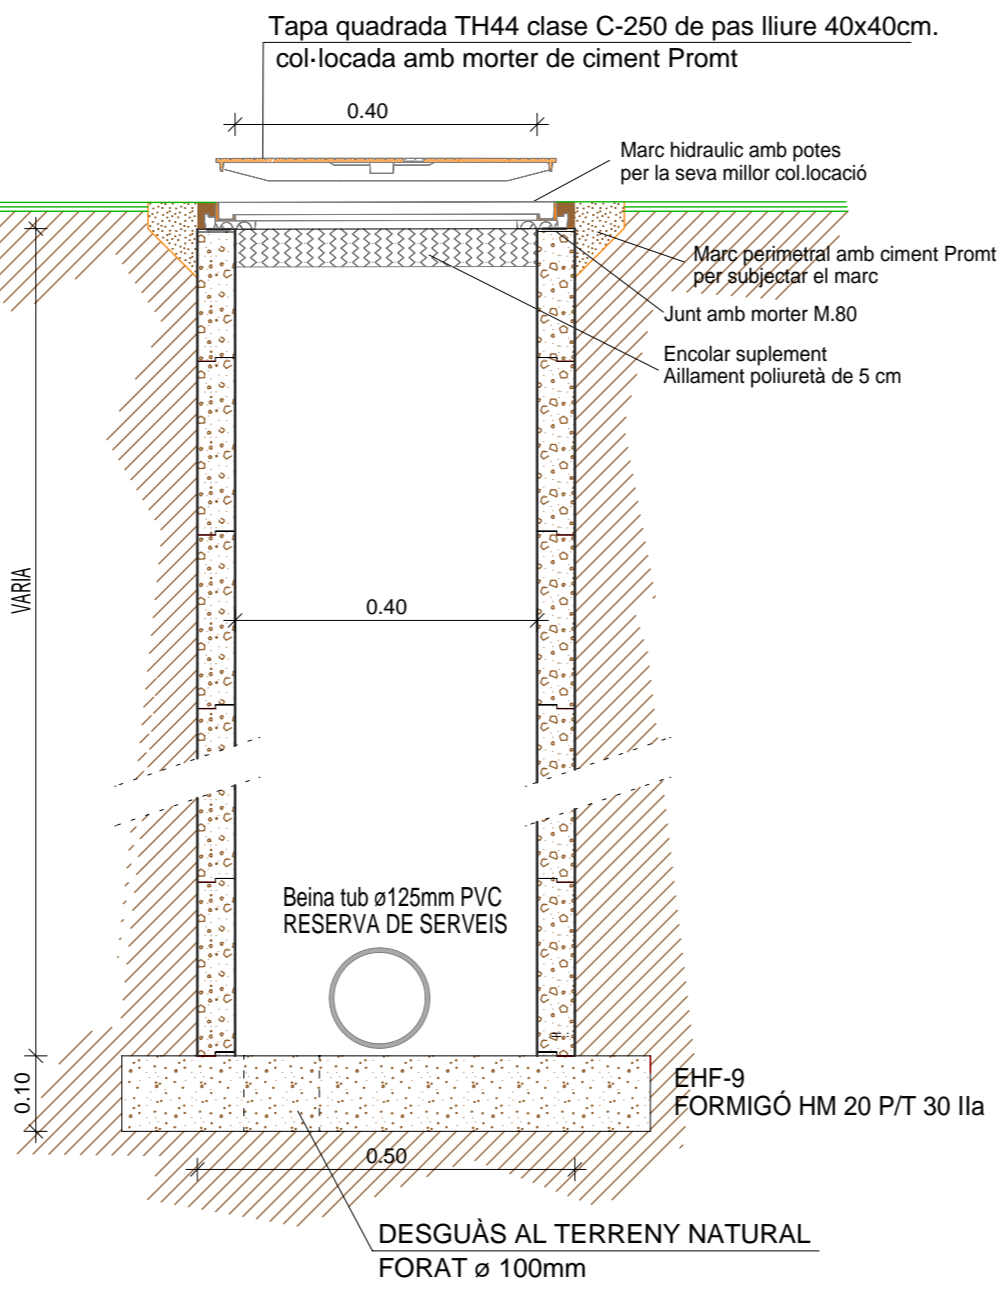


SECCIÓ ARQUETA RESERVA. (vorera) IFA.25

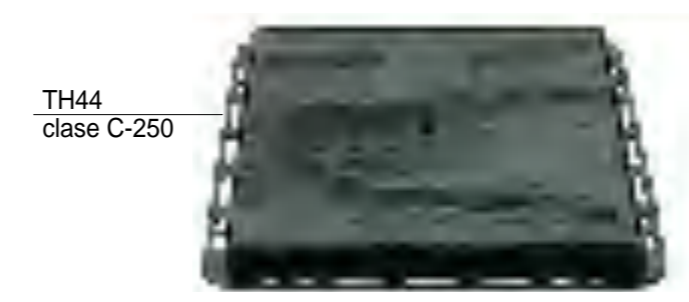


TH44 classe C-250

EFH-7 Formigons. Formigó de característiques HM 20 P/T 30 IIa en coronació del mur i dau d'ancoratge, de dimensions A, B i C, determinades en càlcul i especificades en la Documentació Tècnica.

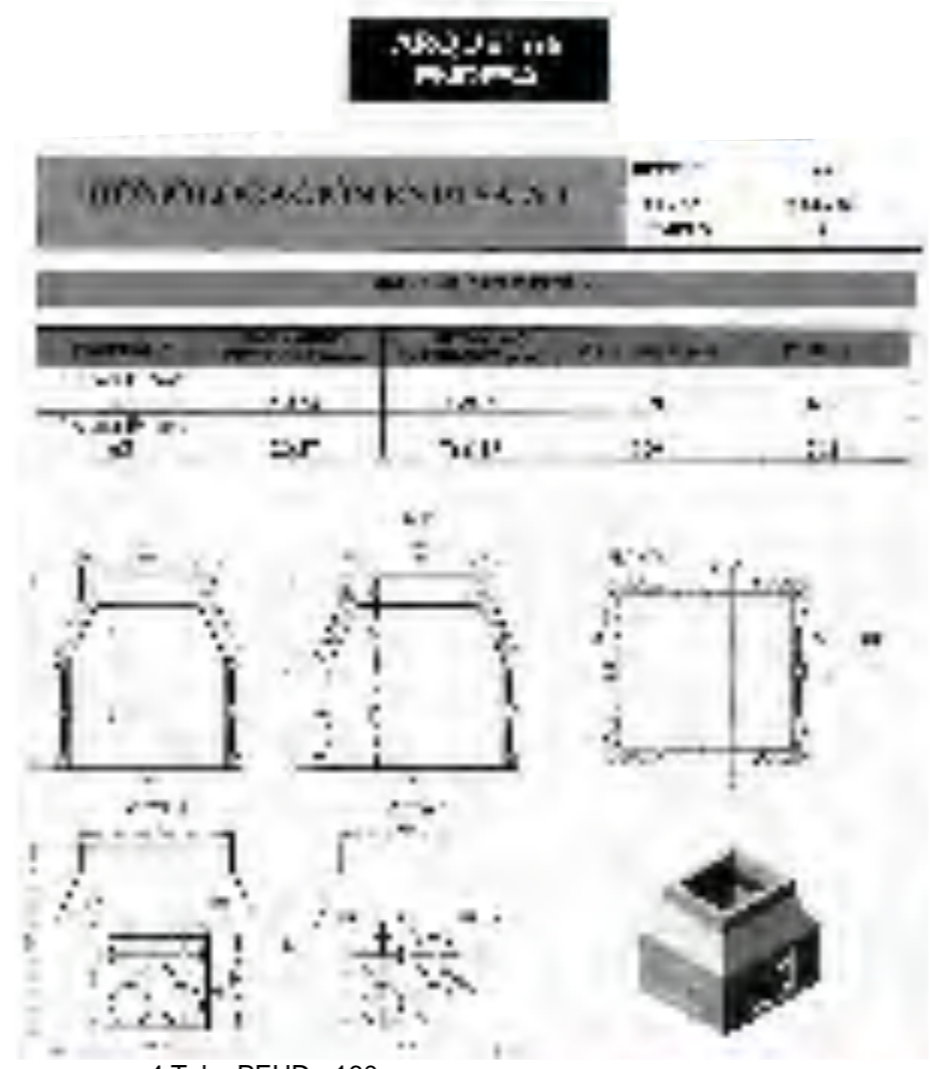

DETALL ARQUETA A1 ENDESA, ZV i VORERA

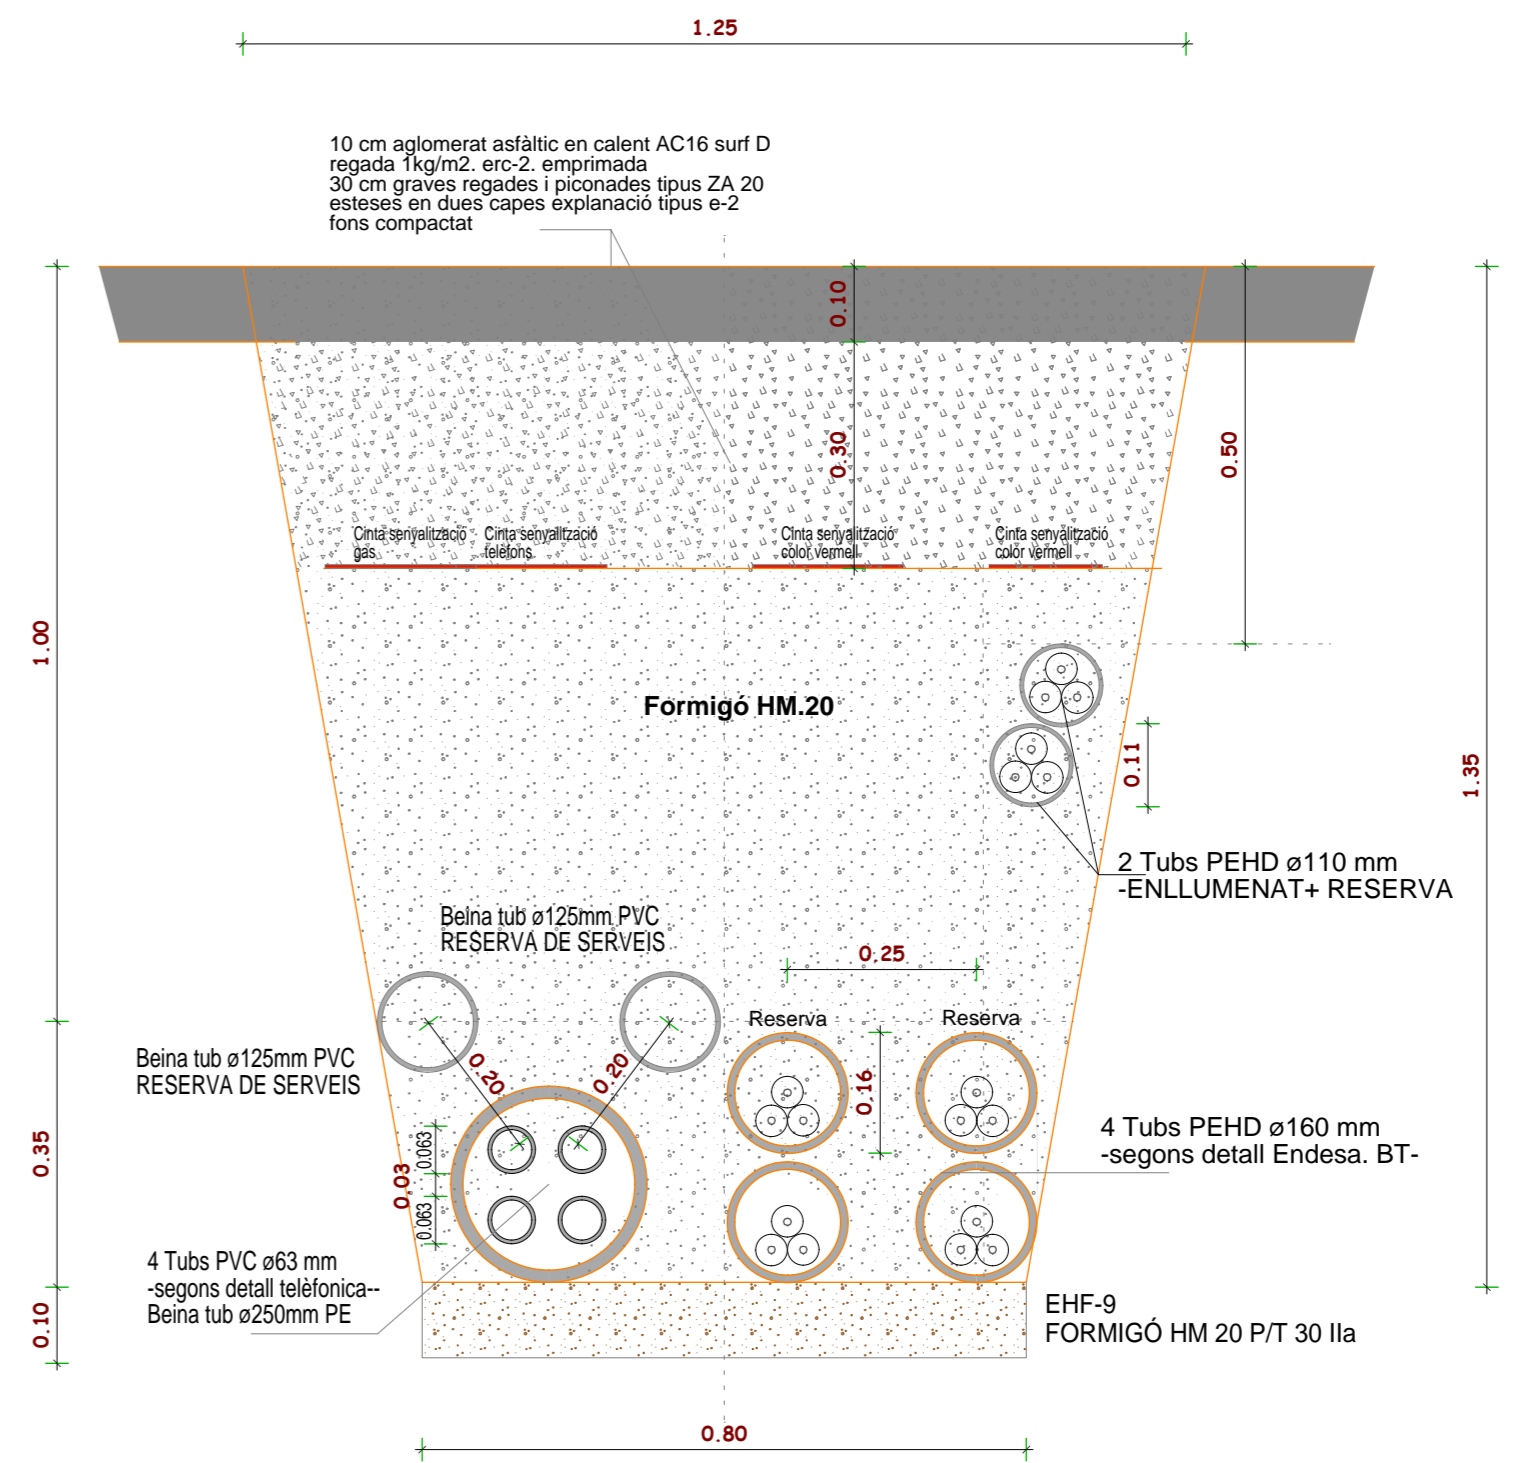

SECCIÓ TRANSVERSAL RASA PAS CARRETERA



ARQUETA PER PECES DE FORMIGÓ

AJUNTAMENT DE PRATS I SANSOR

PRATS 02397

PROJECTE ARRANJAMENT PAVIMENTACIÓ I SERVEIS CARRER DE LA PLAÇA A LA CARRETERA DE PRATS

DETALL PAS CONDUCCIONS SOTERRADES PAS CARRETERA PAS SERVEIS

N. plànol 13

Dibuixat Data

VI-2016

Revisat Escala


1:10

L'arquitecte

Marian Domenjó i Torres

La Propietat,

DOMENJO ARQUITECTES ASSOCIATS, SLP

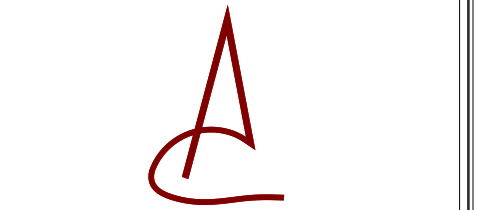

Carrer Cadi, 4 Tel 972 880 659 Fax 972 140 488 mail: domenjo@coac.es 17.520 Puigcerdà (Girona)