

PROJECTE ARRANJAMENT PAVIMENTACIÓ I SERVEIS CARRER DE LA PLAÇA A LA CARRETERA DE PRATS

IFA-12 D1, D2, D3, D4. REFORÇ PASSOS VARIS

N. plànol 30

Dibuixat Data

VI-2016

Revisat Escala


1:10

L'arquitecte


Marian Domenjó i Torres

La Propietat,


DOMENJO ARQUITECTES ASSOCIATS, SLP

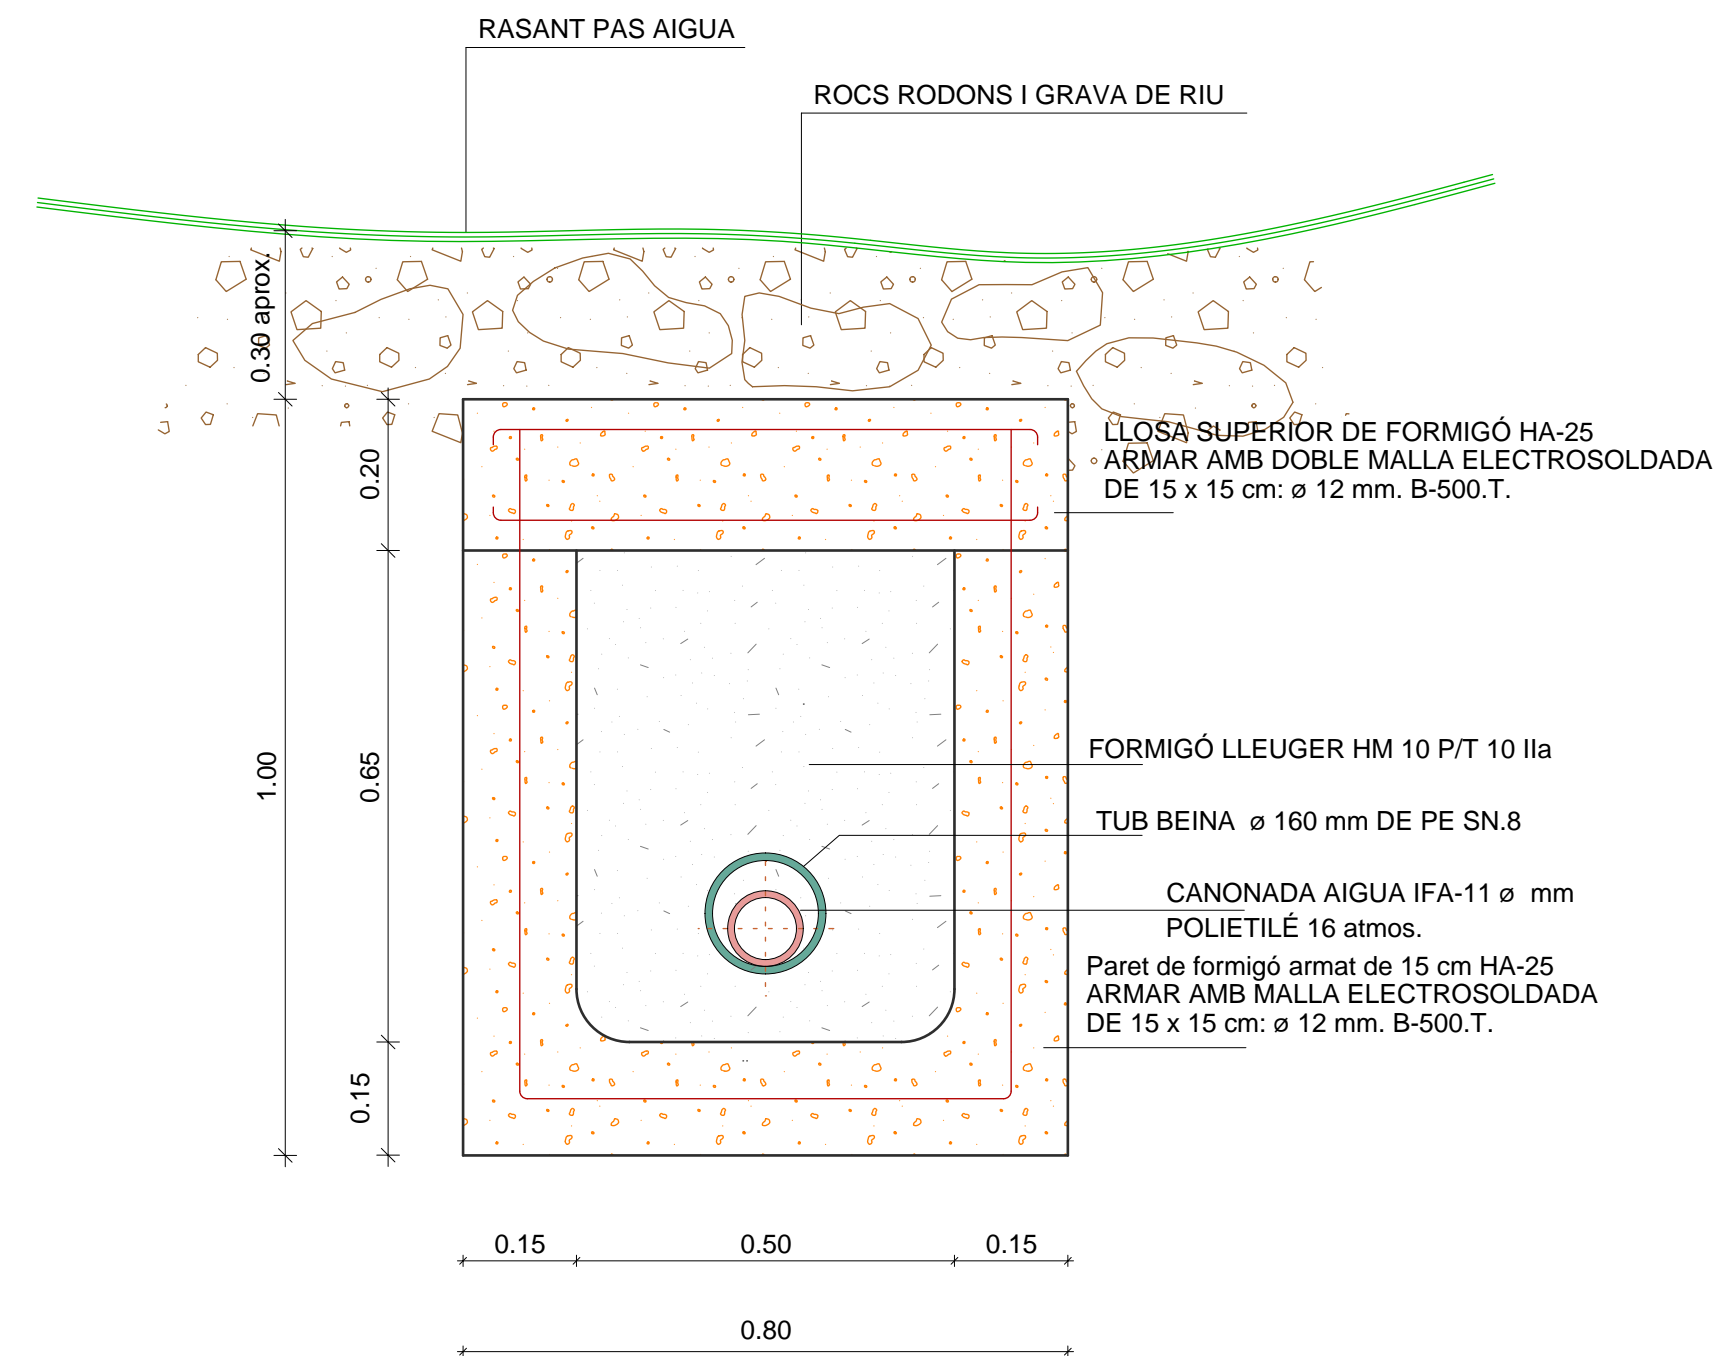


DETALL PAS SEQUIA O TORRENT IFA-12 D1

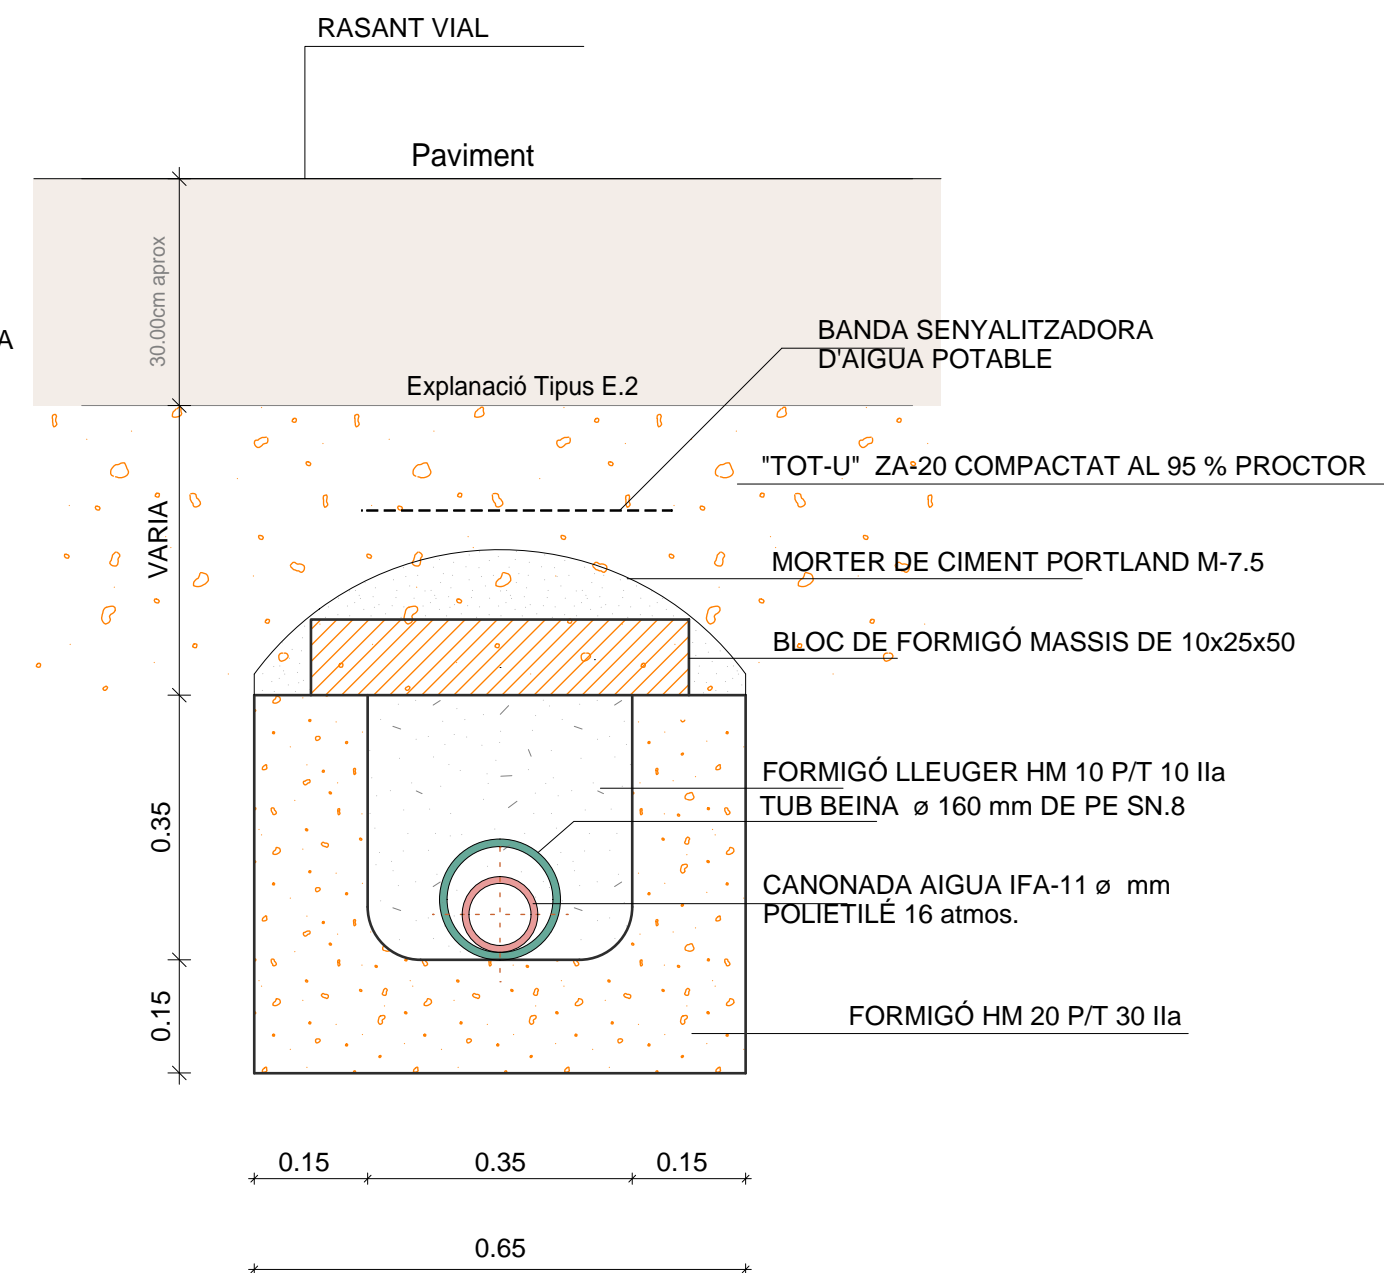

DETALL PAS VIALS REFORÇOS IFA-12 D2

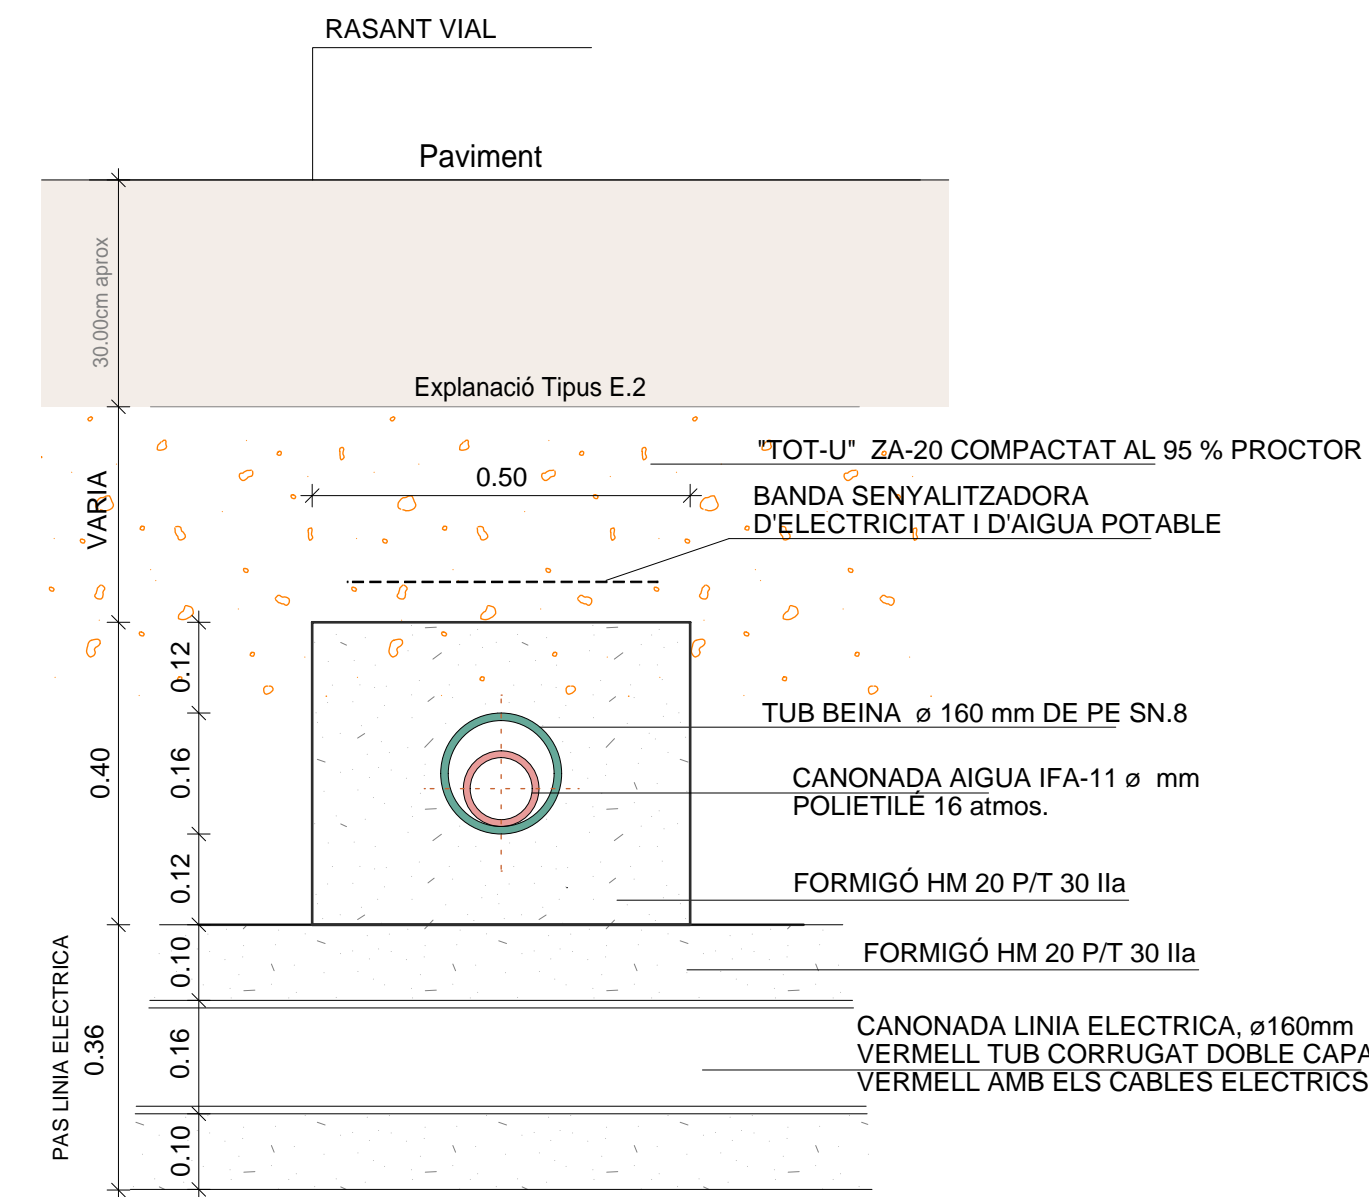

DETALL PAS ENCREUAMENT LINEES ELECTRIQUES MT o BT IFA-12 D3

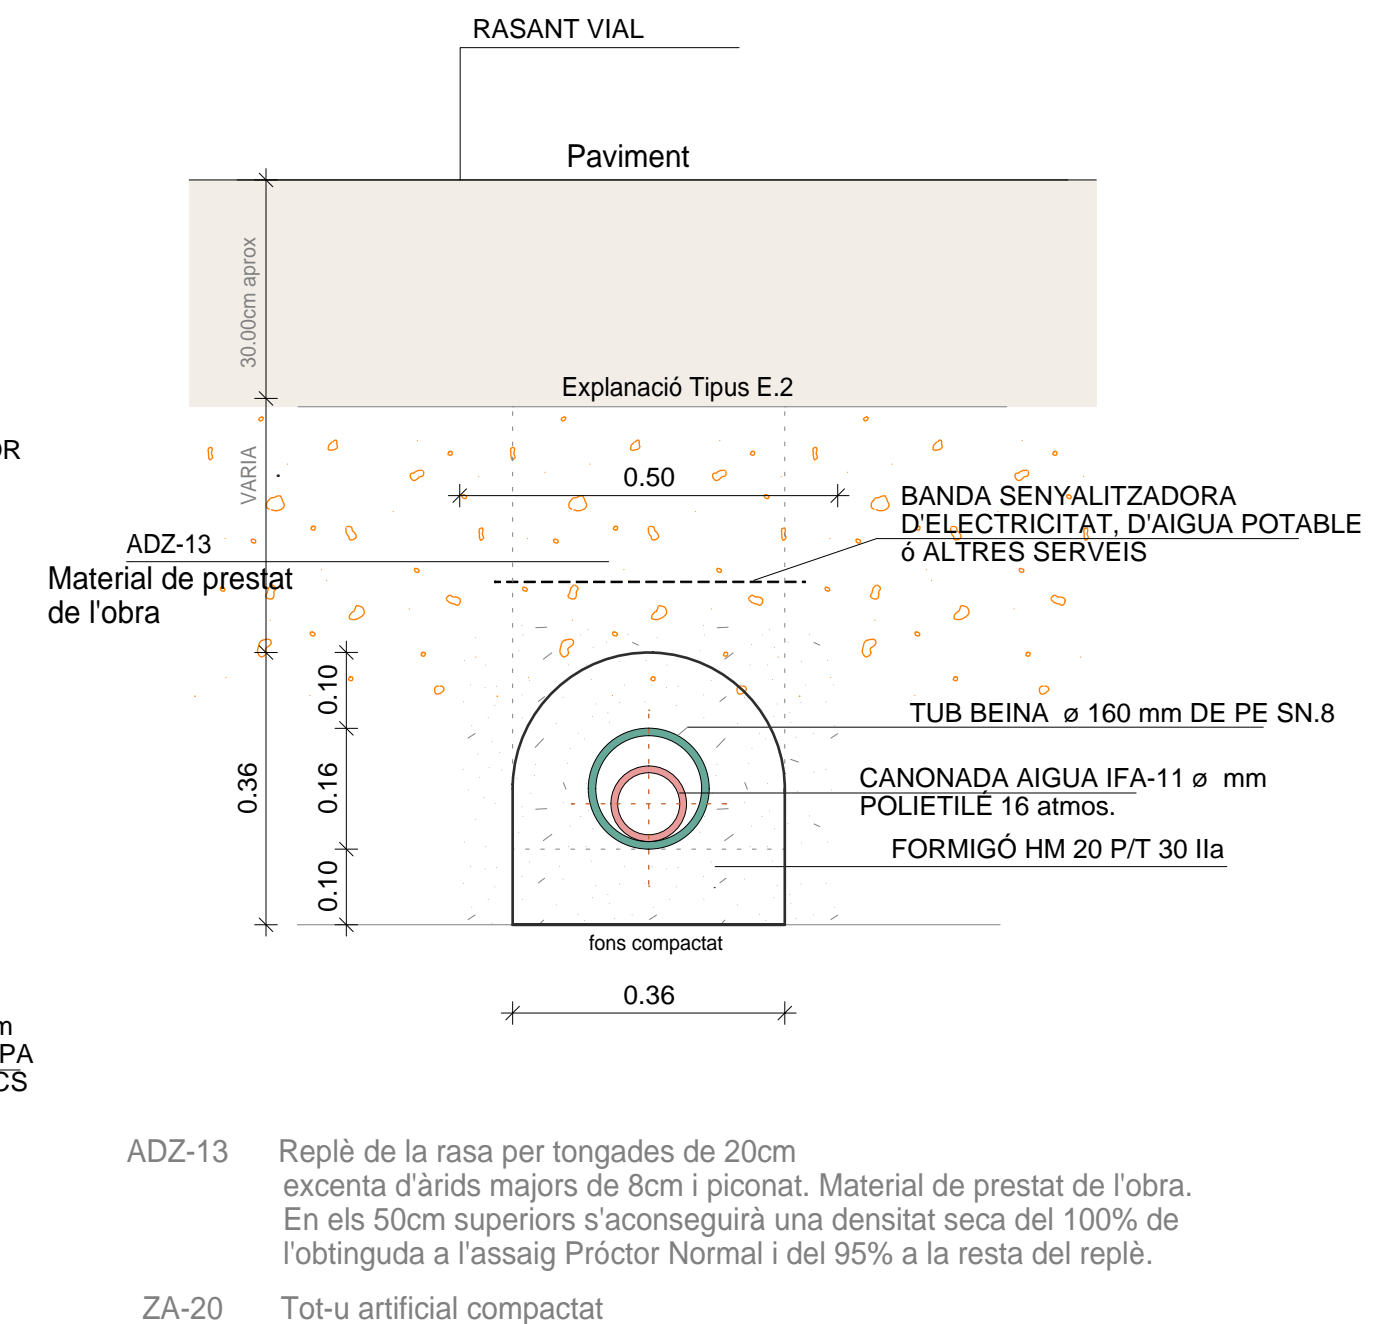

DETALL PAS ENCREUAMENT PAS SERVEIS VARIS IFA-12 D4