


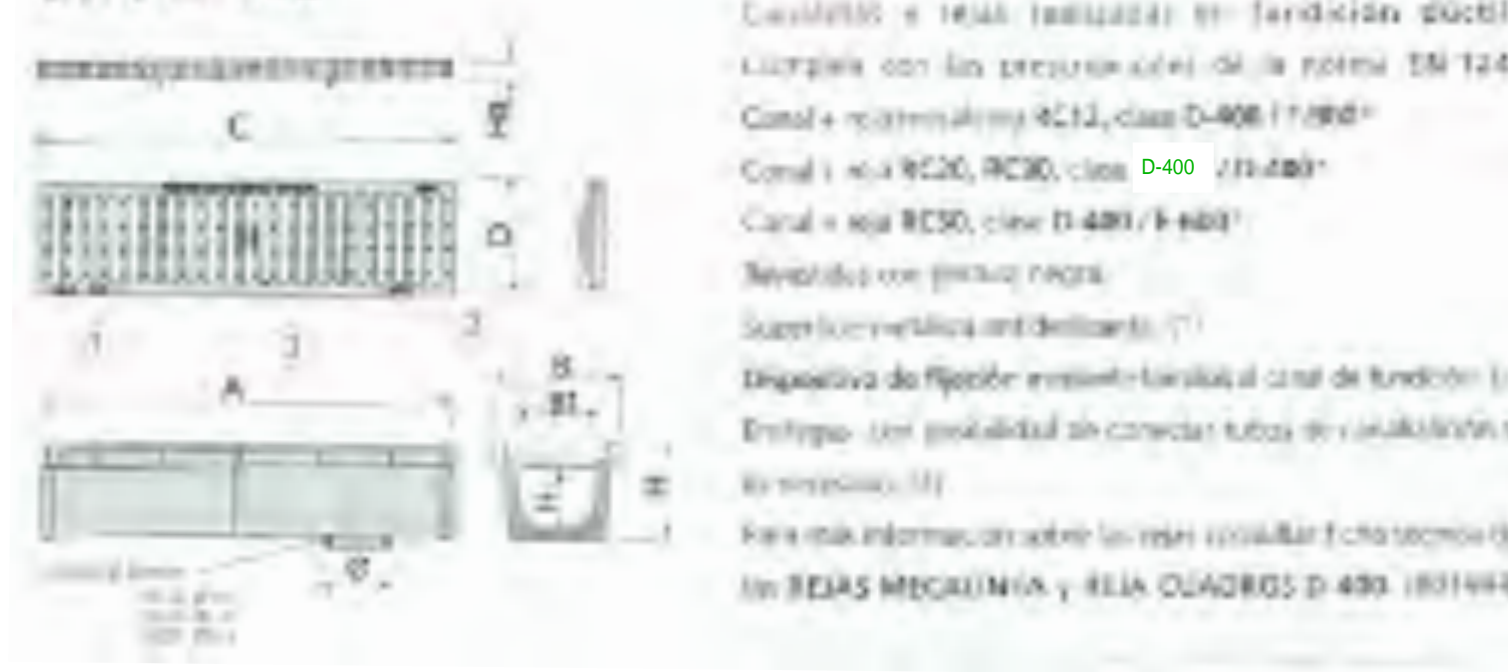




CARACTERÍSTICAS



NORMA NTE -ISS
 ESPECIFICACIÓ SIMBOL
 RC.30 REIXA ARQUETA EMBORNAL A.M

- Canaleta y reja realizada en fundición dúctil, cumple con las prescripciones de la norma EN-124.
- Clase D-400.
- Opcional en Clase E-600. Resistencia > 60 Tn. (Exclusivamente se fabrica sobre pedido).
- Revestida con pintura negra.
- Superficie metálica antideslizante.

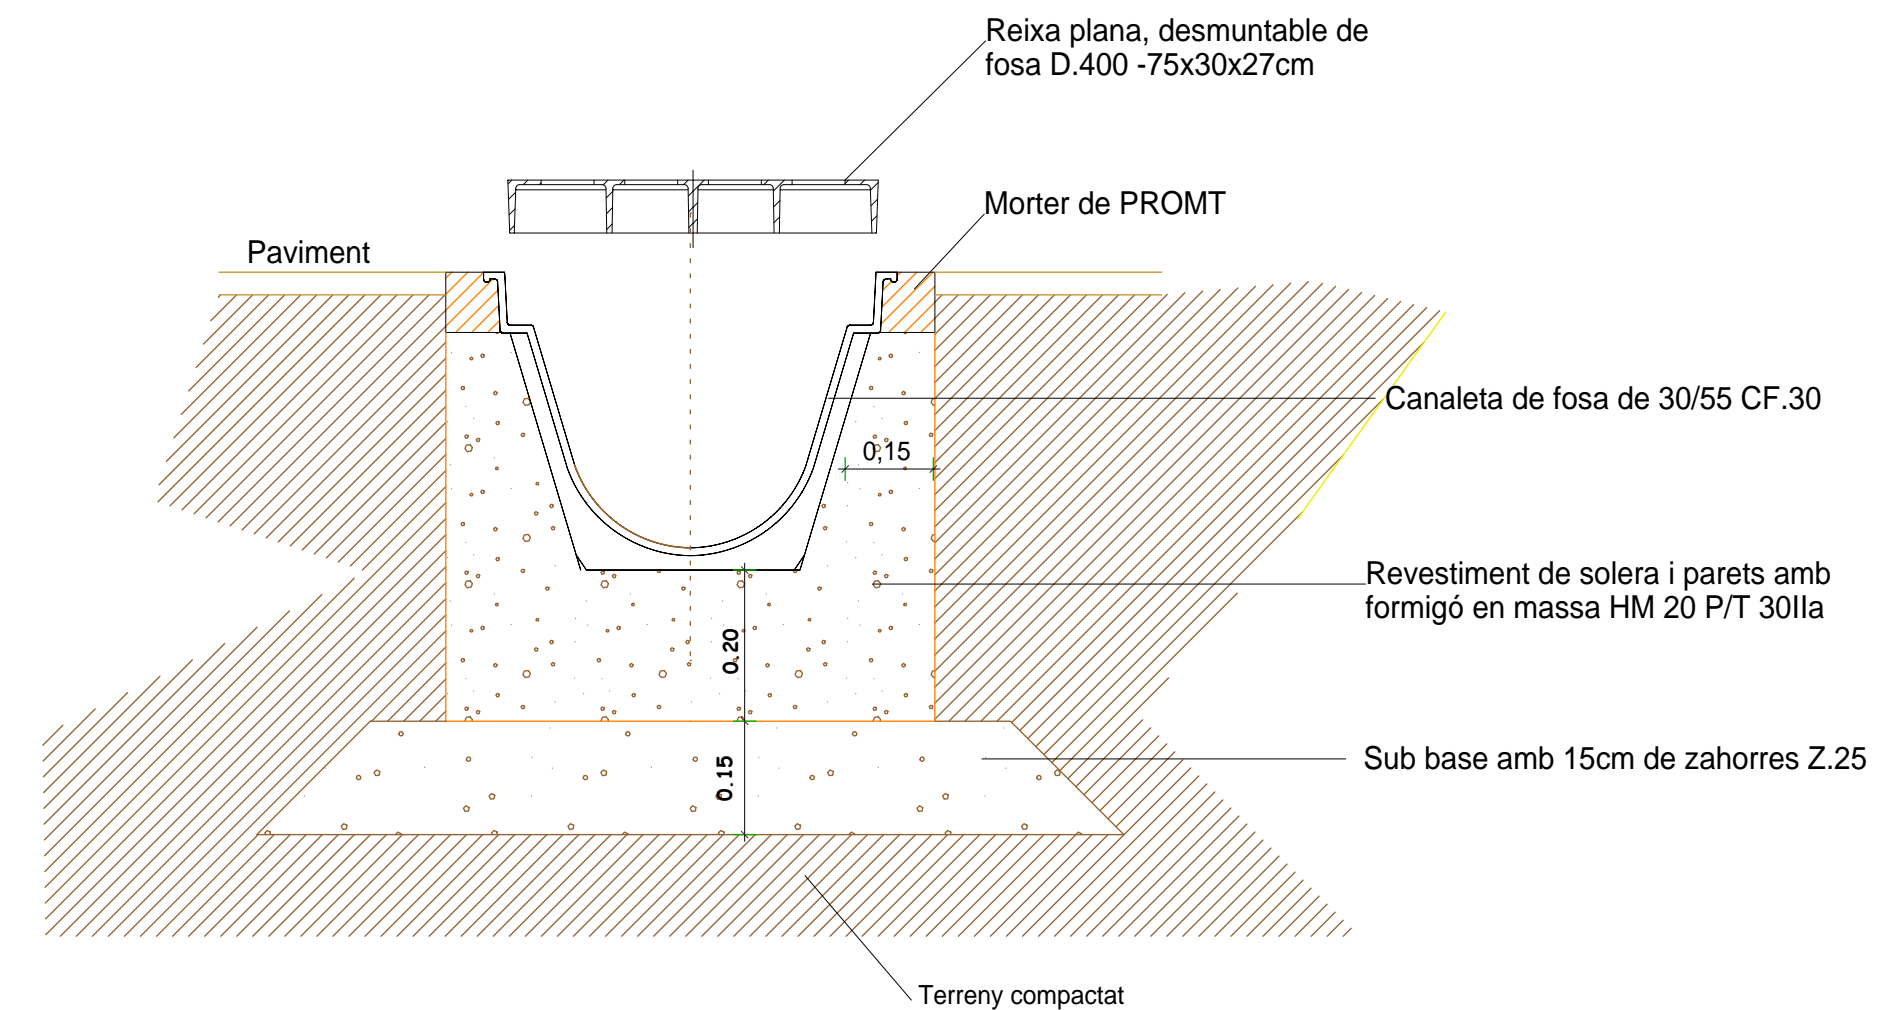

AJUNTAMENT DE PRATS I SANSOR

PRATS 02397

PROJECTE ARRANJAMENT PAVIMENTACIÓ I SERVEIS CARRER DE LA PLAÇA A LA CARRETERA DE PRATS

DETALL REIXA RC.30

N. plànol 25

Dibuixat Data VI-2016


Revisat Escala 1:10

L'arquitecte

Marian Domenjó i Torres

La Propietat,

DOMENJO ARQUITECTES ASSOCIATS, SLP

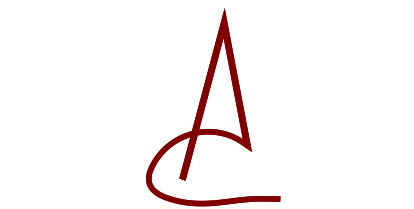

Carrer Cadí, 4 Tel 972 880 659 Fax 972 140 488 mail: domenjo@coac.es 17.520 Puigcerdà (Girona)