


HIDROLOGIA ENDESA A-1				
CONDICIONS DE MONTAJE I PRECIS				
Tipus	Material	Quantitat	Preu unitari	Preu total
Arqueta A1
Pal Nou
Pal a Eliminar

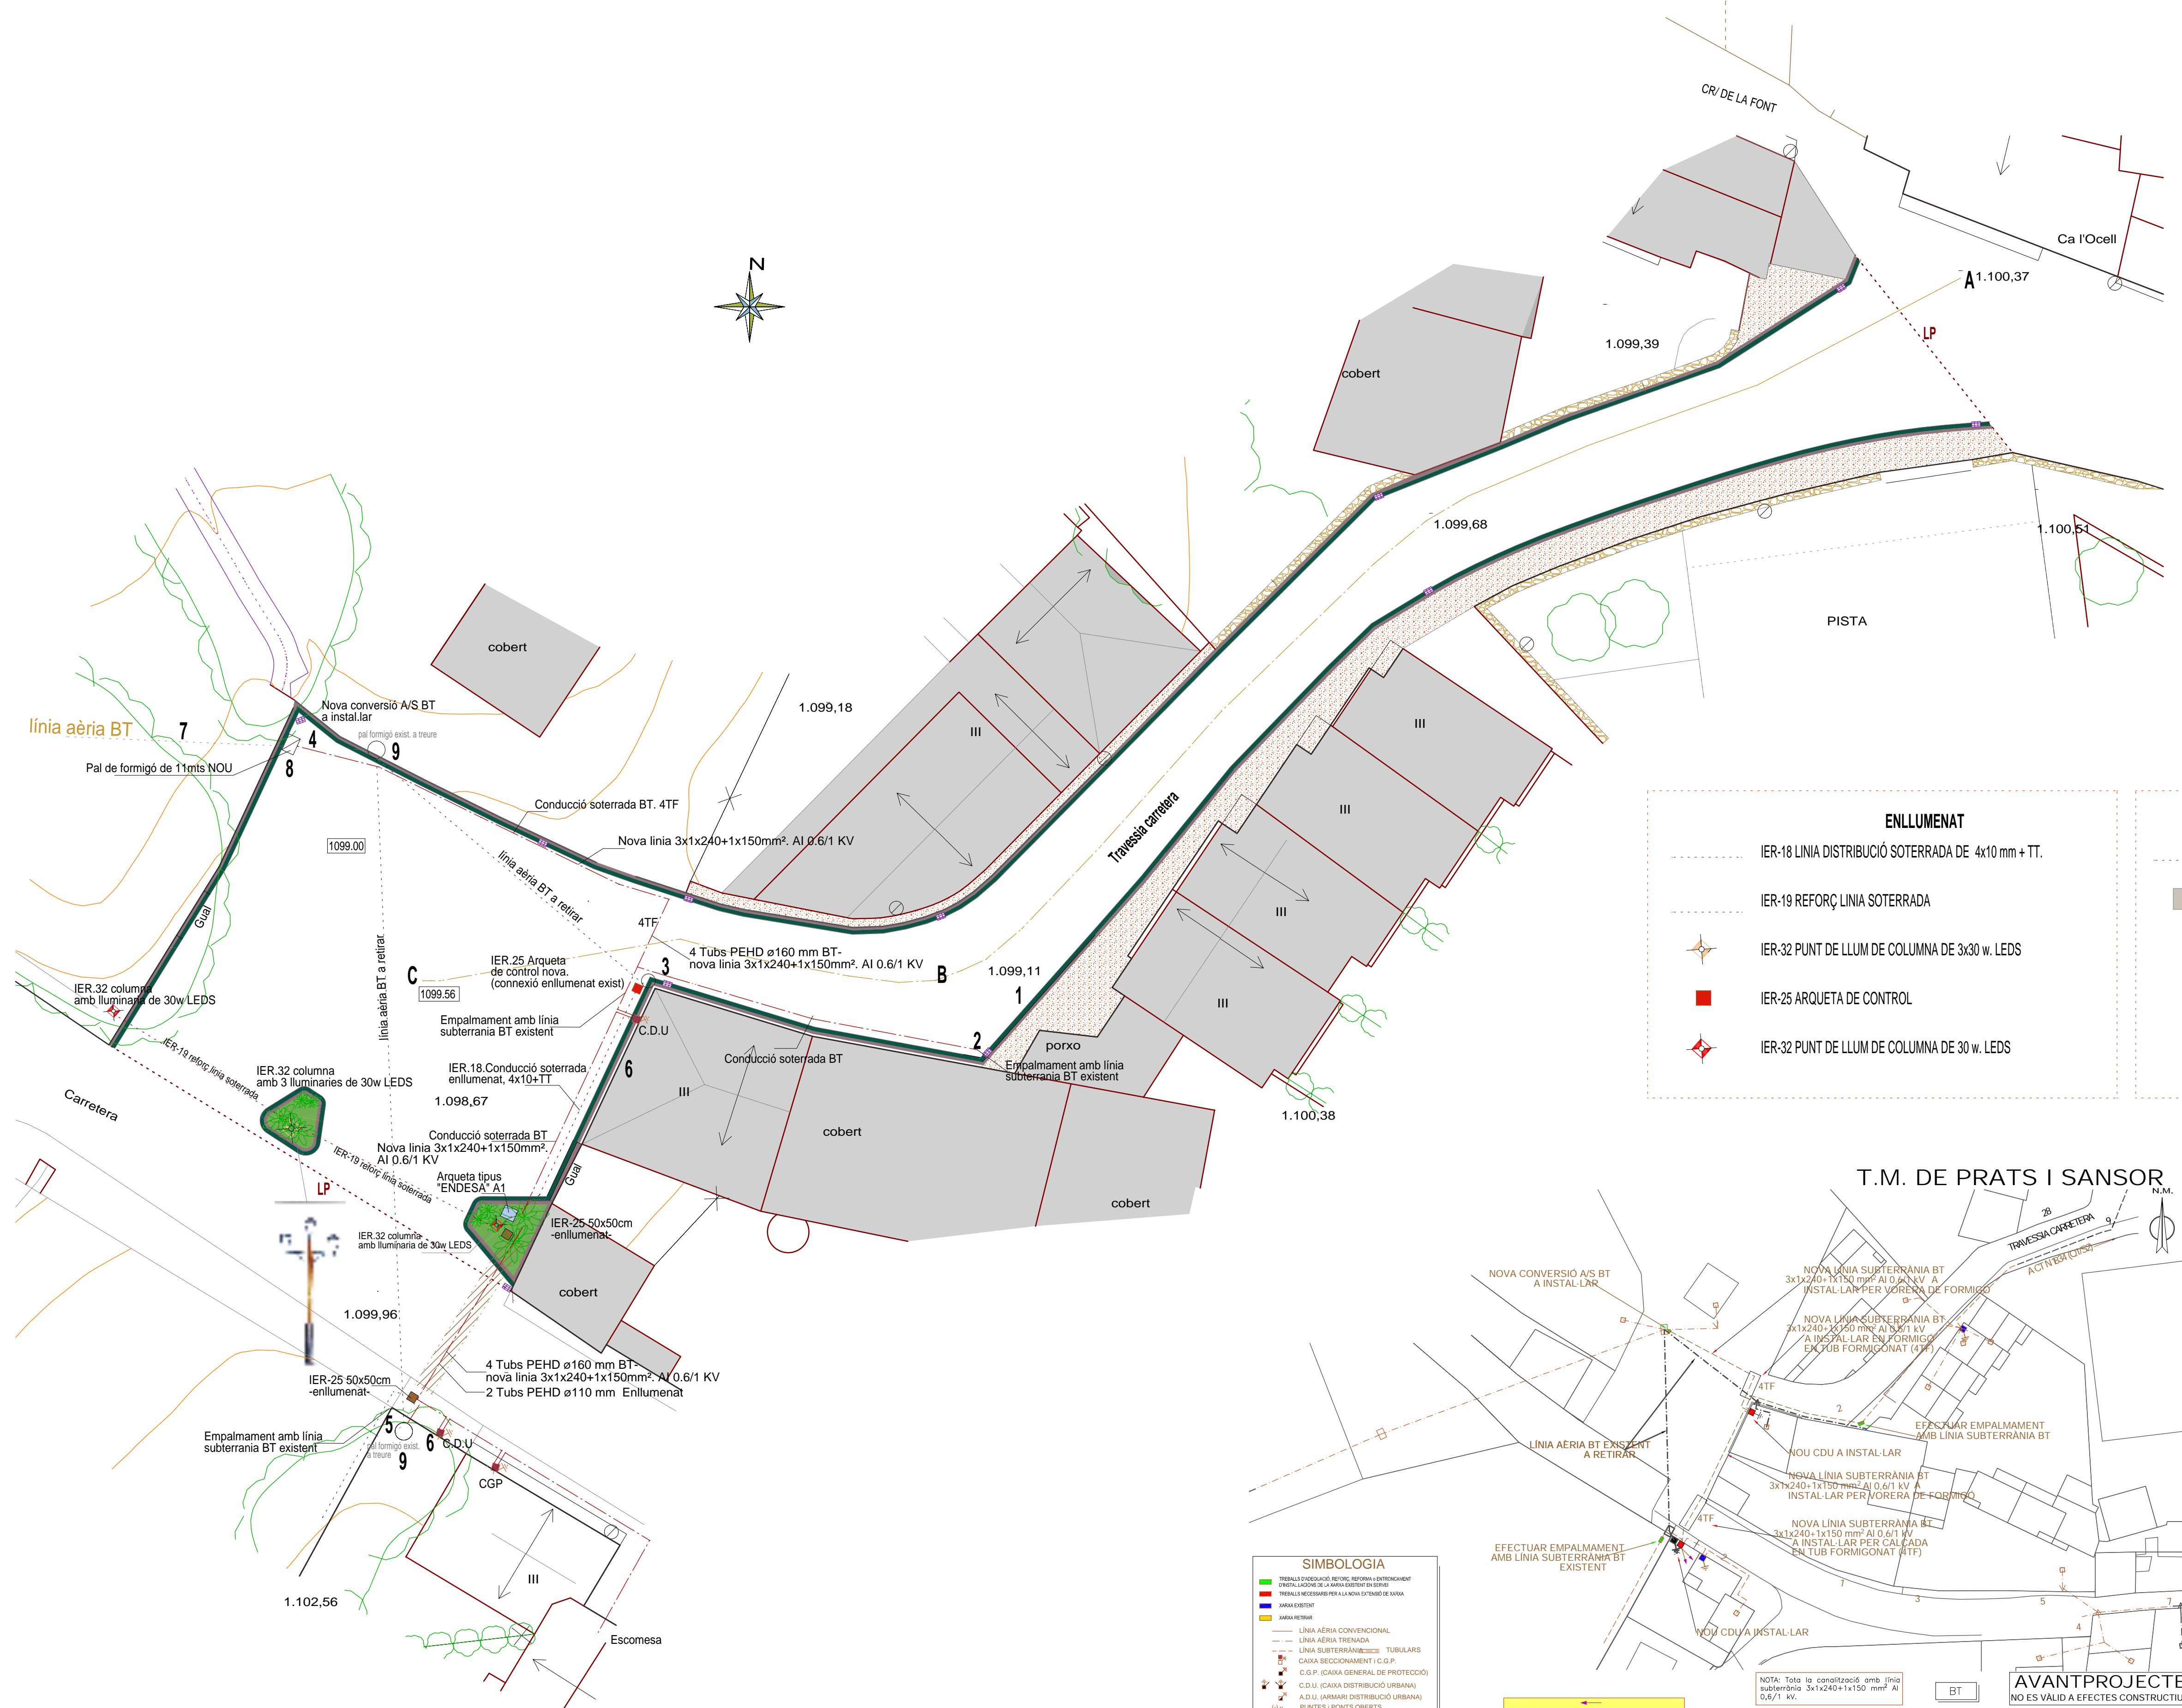


ENLLUMENAT	ENDESA
IER-18 LINIA DISTRIBUCIÓ SOTERRADA DE 4x10 mm + TT.	LINIA DISTRIBUCIÓ SOTERRADA DE B.T.
IER-19 REFORÇ LINIA SOTERRADA	ARQUETA -A1- ESPECIAL INSTAL·LACIONS.
IER-32 PUNT DE LLUM DE COLUMNA DE 3x30 w. LEDS	-1- LINIA SOTERRADA EXISTENT
IER-25 ARQUETA DE CONTROL	-2-3-4-5- LINIA A SOTERRAR
IER-32 PUNT DE LLUM DE COLUMNA DE 30 w. LEDS	-6- SUBMINISTRAMENT FINQUES EXISTENTS C.D.U.
	-7- LINIA AEREA EXISTENT A MANTENIR
	-8- PAL NOU
	-9- PAL A ELIMINAR

SIMBOLOGIA

- PRELIMINARIS DE MONTAJE: BARRILS D'ENLLUMENAT, BARRILS D'ENLLUMENAT DE MONTAJE, BARRILS D'ENLLUMENAT DE MONTAJE
- ARQUETA
- LINIA AEREA CONVENCIONAL
- LINIA AEREA TRENADA
- LINIA SUBTERRANEA: TUBULARS
- CAIXA SECCIONAMENT I C.G.P.
- C.G.P. (CAIXA GENERAL DE PROTECCIO)
- C.D.U. (CAIXA DISTRIBUCIO URBANA)
- A.D.U. (ARRAM DISTRIBUCIO URBANA)
- PUNTS DE FUSTA CASATS
- SUBJECCIO D'INSTAL·LACIONS
- ESCOMESA
- CAIXA DE DERIVACIO
- EMPALMAMENT
- CONVERTIDOR AERIAL/UBT
- COBERTA
- CONVERTIDOR AERIAL/UBT
- T.M. (TORRE METAL·LICA)
- P.F. (PORT DE FORMIGO)
- P.F. (PORT DE FUSTA)
- SUBJECCIO DE FUSTA CASATS
- SUBJECCIO D'INSTAL·LACIONS
- ESCOMESA
- C.D. (CENTRE DE DISTRIBUCIO)
- C.M. (CENTRE DE MESURA)
- C.X. (CENTRE DE DISTRIBUCIO I MESURA)
- C.D.I. (CENTRE DISTRIBUCIO D'INTERTEMPER)

NOTA: 1- Adaptació i col·locació de les C.D.U.'s al igual que l'obra civil per la instal·lació, abans a càrrec del sol·licitant.

2- L'adaptació d'escames a carrer del sol·licitant.

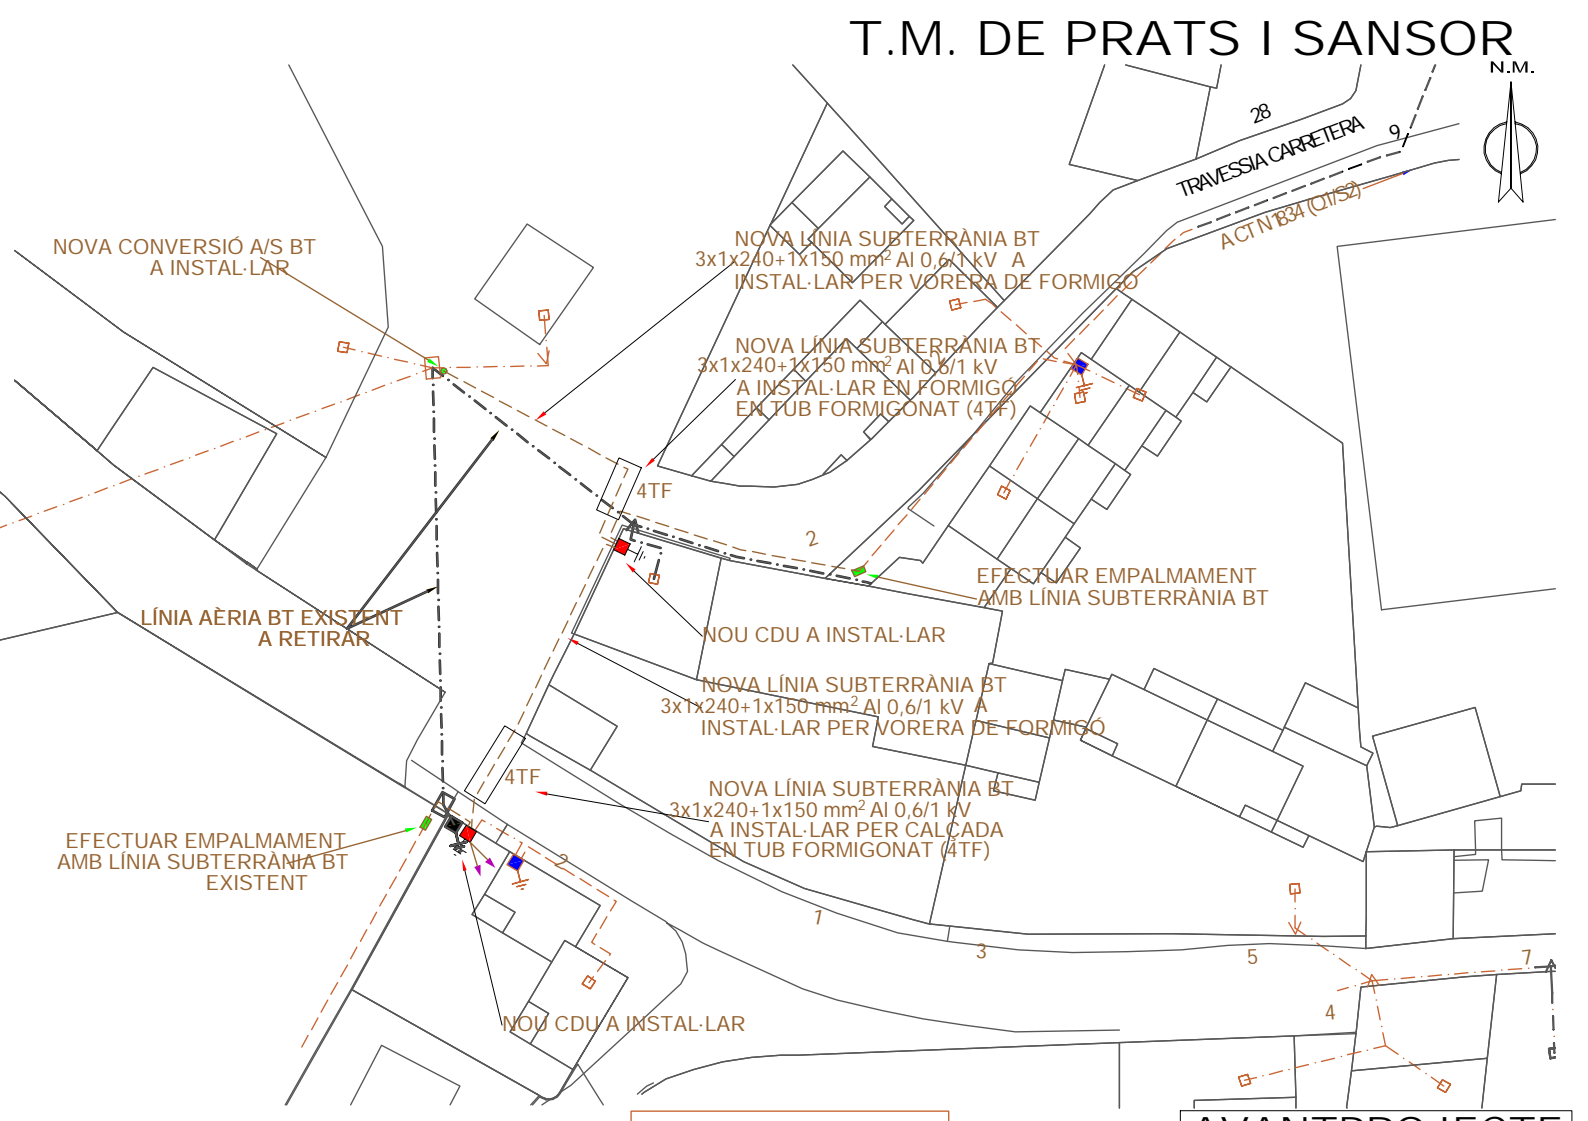

AVANTPROJECTE
NO ES VÀLID A EFECTES CONSTRUCTIUS

AFECTACIONS	
X	AJUNTAMENT
X	GENIURAT
X	AC.A.
X	GAS
X	TIC'S
X	PARITOLAR
X	ADIF
X	IFGC
X	ARNA
	OTRES: ESTAT, TELEFONICA, AURIPRESTES, PEN, ALTRES

VARIANT BT (400V)
TRAVESSIA CARRETERA

Núm. SCE: 543547 ET: CD O LINA: N1834 (01/52) Data: sep-16

Potència: AJUNTAMENT DE PRATS I SANSOR Escola: 1/500

Client: T.M. DE PRATS I SANSOR N° Plànol: 1

endesa

PLÀNOL DE PLANTA
-XARXA ENDESA-
-ENLLUMENAT PUBLIC-

ABANS DE COMENÇAR LES OBRES VERIFICAR AMB L'INFORME TÈCNIC DE LA COMPANYIA TELEFONICA

AJUNTAMENT DE PRATS I SANSOR

PRATS 02397

PROJECTE ARRANJAMENT PAVIMENTACIÓ I SERVEIS CARRER DE LA PLAÇA A LA CARRETERA DE PRATS

PLÀNOL DE PLANTA -XARXA ENDESA- ENLLUMENAT PUBLIC-

N. plànol	10
Dibuixat	Data
	VI-2016
Revisat	Escala
	1:200

L'arquitecte
Marian Domenjó i Torres
La Propietat

DOMENJO ARQUITECTES ASSOCIATS, S.LP