

**UNIO DE PECES EN BUNA**



**ESPECIFICACIÓ**

Les unions de canonades de polietilè es faran amb maniguets electrosoldables. Els maniguets seran de polietilè d'alta densitat PE 100 segons UNE 53965-1 EX i prEN 12201-3. La pressió nominal serà de 16 bar. Les dimensions i toleràncies venen especificades a la prEN 12201-3 (Compatible amb els tubs segons UNE 53966 EX) i seran de color negre. La tensió d'alimentació haurà de ser entre 8 i 48 V. Les dimensions del connector seran de diàmetre 4 mm al Sistema Continental o 4.7 mm al Sistema Americà o Anglès. Les peces seran injectades, no manipulades. Les peces disposaran d'indicadors de soldadura correcta. En el seu defecte, la maquina per soldar ha de detectar l'error en la soldadura (resistència trencada). Els accessoris electrosoldables compliran les mateixes especificacions que els maniguets electrosoldables.


**MANIPULACIÓ DE MANIGUETS**



Unió de canonades.  
 Les unions de canonades de polietilè es faran amb maniguets electrosoldables. Els maniguets seran de polietilè d'alta densitat PE 100 segons UNE 53965-1 EX i prEN 12201-3. La pressió nominal serà de 16 bar. Les dimensions i toleràncies venen especificades a la prEN 12201-3 (Compatible amb els tubs segons UNE 53966 EX) i seran de color negre. La tensió d'alimentació haurà de ser entre 8 i 48 V. Les dimensions del connector seran de diàmetre 4 mm al Sistema Continental o 4.7 mm al Sistema Americà o Anglès. Les peces seran injectades, no manipulades. Les peces disposaran d'indicadors de soldadura correcta. En el seu defecte, la maquina per soldar ha de detectar l'error en la soldadura (resistència trencada). Els accessoris electrosoldables compliran les mateixes especificacions que els maniguets electrosoldables.

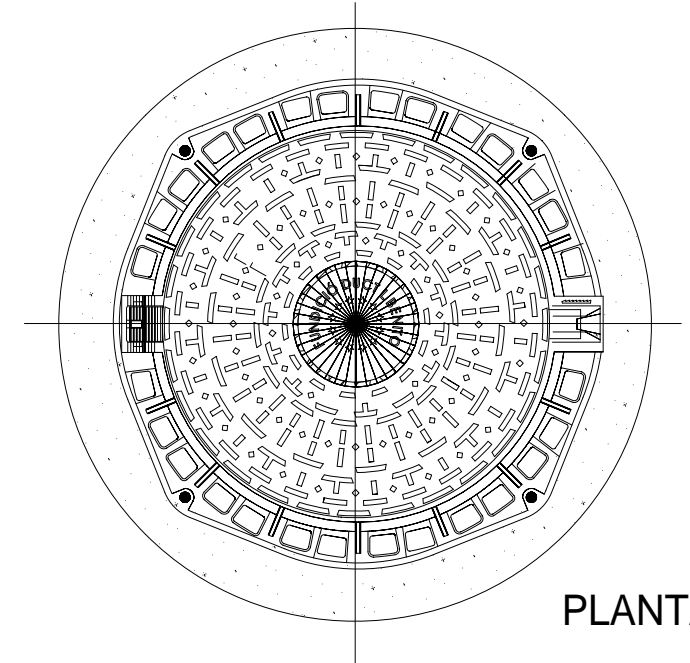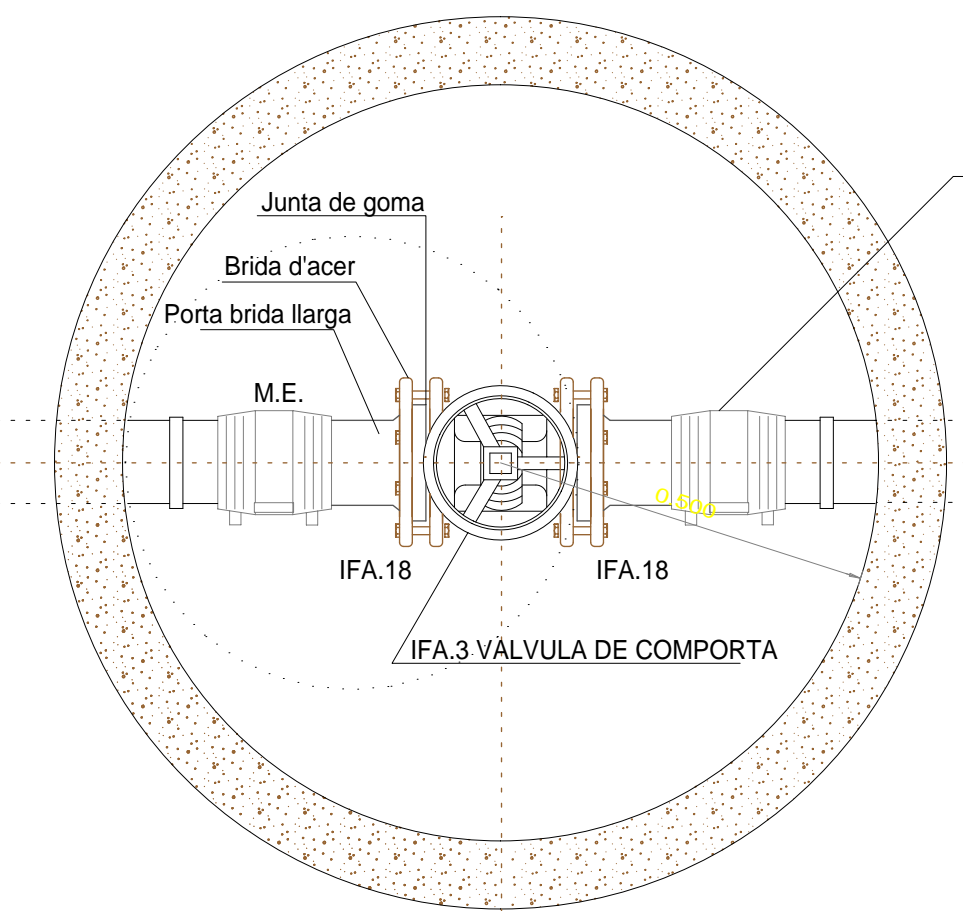


- IFA-13 Tub d'acer galvanitzat DIN 2440 serie M.
- IFA-18 Peça unió accessori d' acer amb canonada de polietilè nominal PE 100
- IFA-16 Enllaç accessori, "brida" per a soldar amb tub d' acer galvanitzat
- RPP-36 bis Capa imprimació i pintura de recobrimet epoxi RAL 5015 (en canonades vistes de ferro galvanitzat)

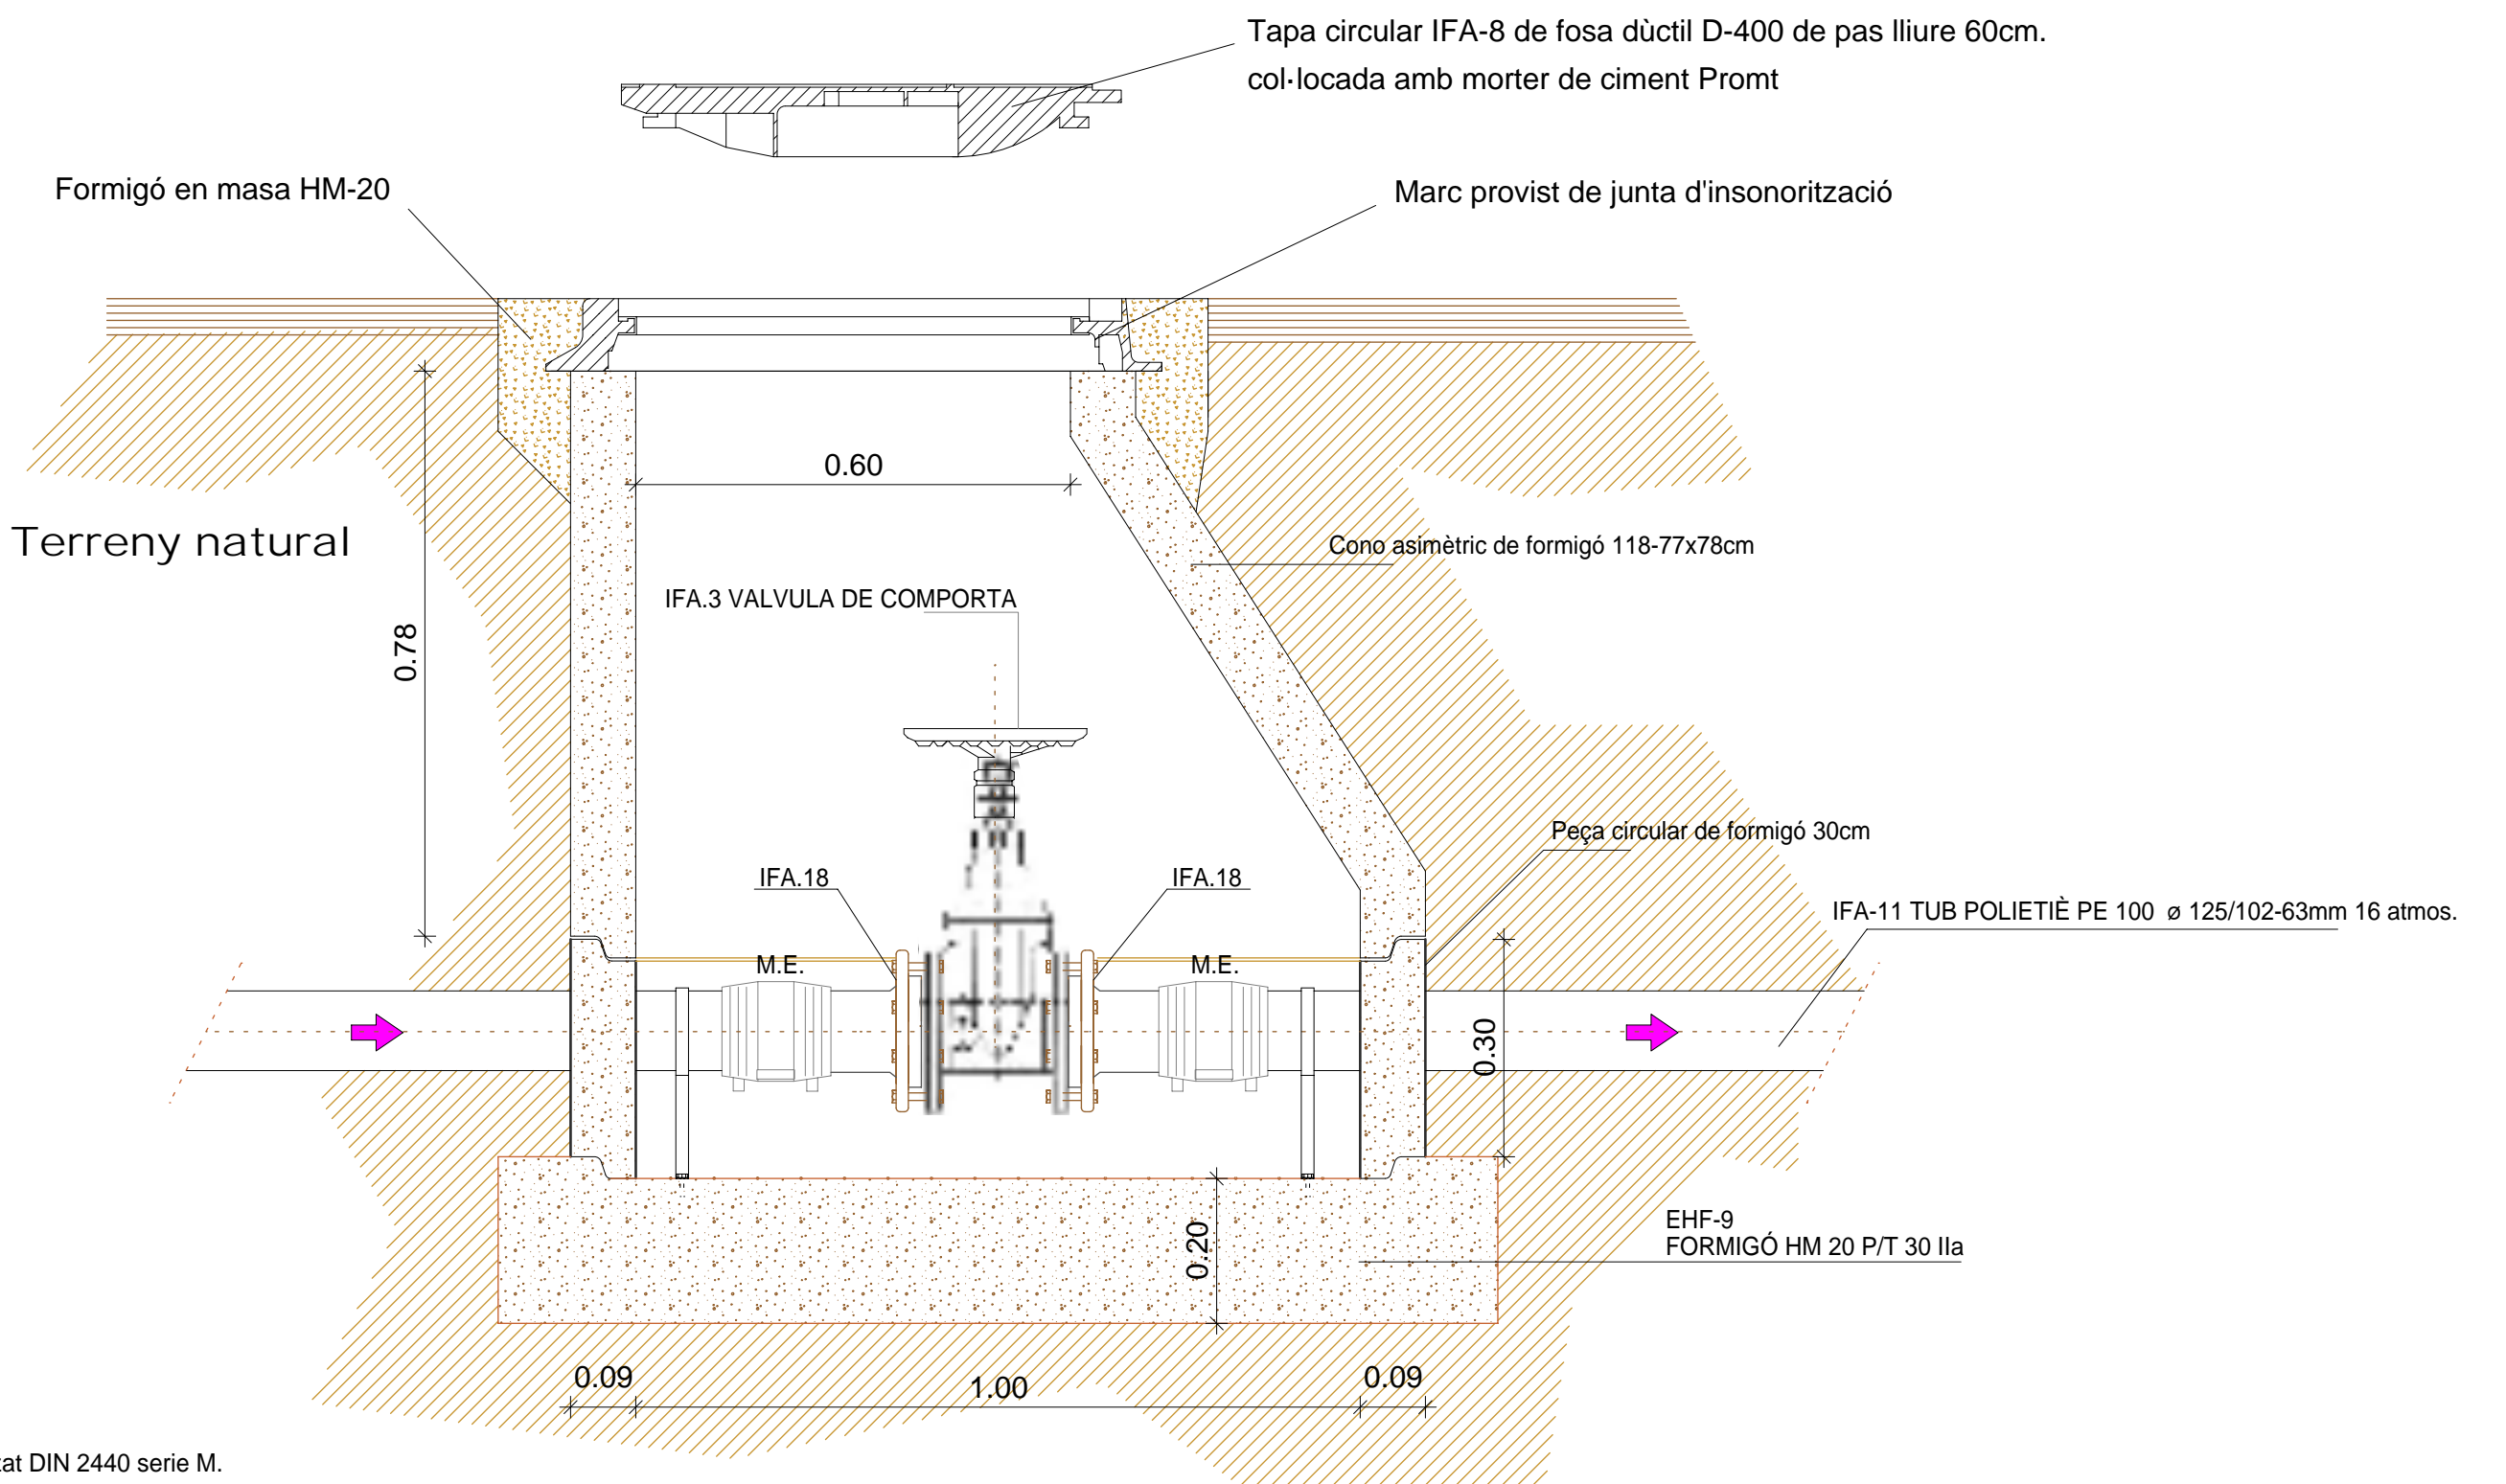

Tapa circular IFA-8 de fosa dúctil D-400 de pas lliure 60cm. col·locada amb morter de ciment Promt

Marc provist de junta d'insonorització

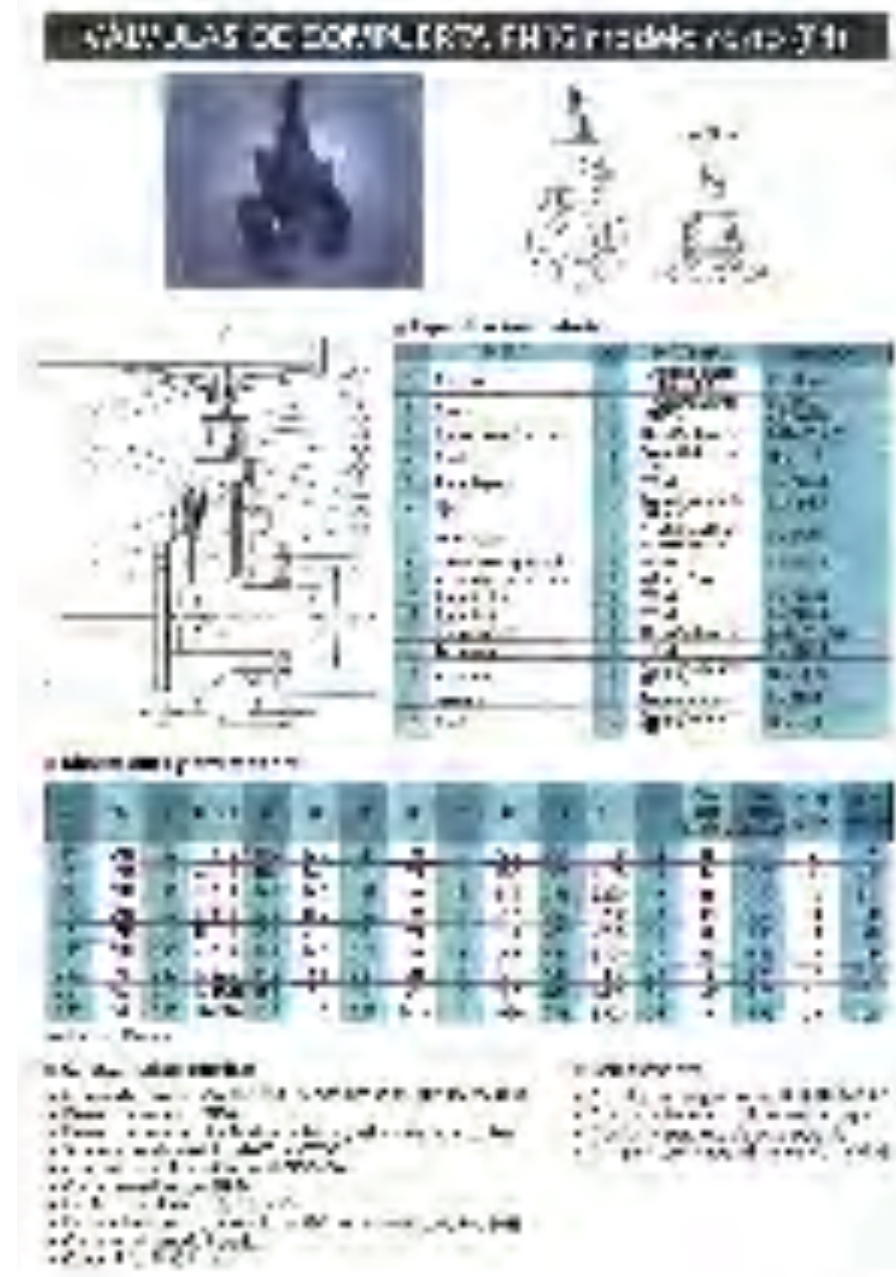

**AJUNTAMENT DE PRATS I SANSOR**

PRATS 02397

**PROJECTE ARRANJAMENT PAVIMENTACIÓ I SERVEIS CARRER DE LA PLAÇA A LA CARRETERA DE PRATS**


IFA-19 AIXETA DE PAS AMB POU CÒNIC

N. plànol	26
Dibuixat	Data
	VI-2016
Revisat	Escala
	1:10

L'arquitecte  
**Marian Domenjó i Torres**

La Propietat,

DOMENJO ARQUITECTES ASSOCIATS, S.LP

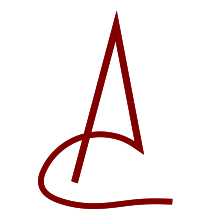

Carrer Cadi, 4 Tel 972 880 659 Fax 972 140 488  
 mail: domenjo@coac.es 17.520 Puigcerdà (Girona)